
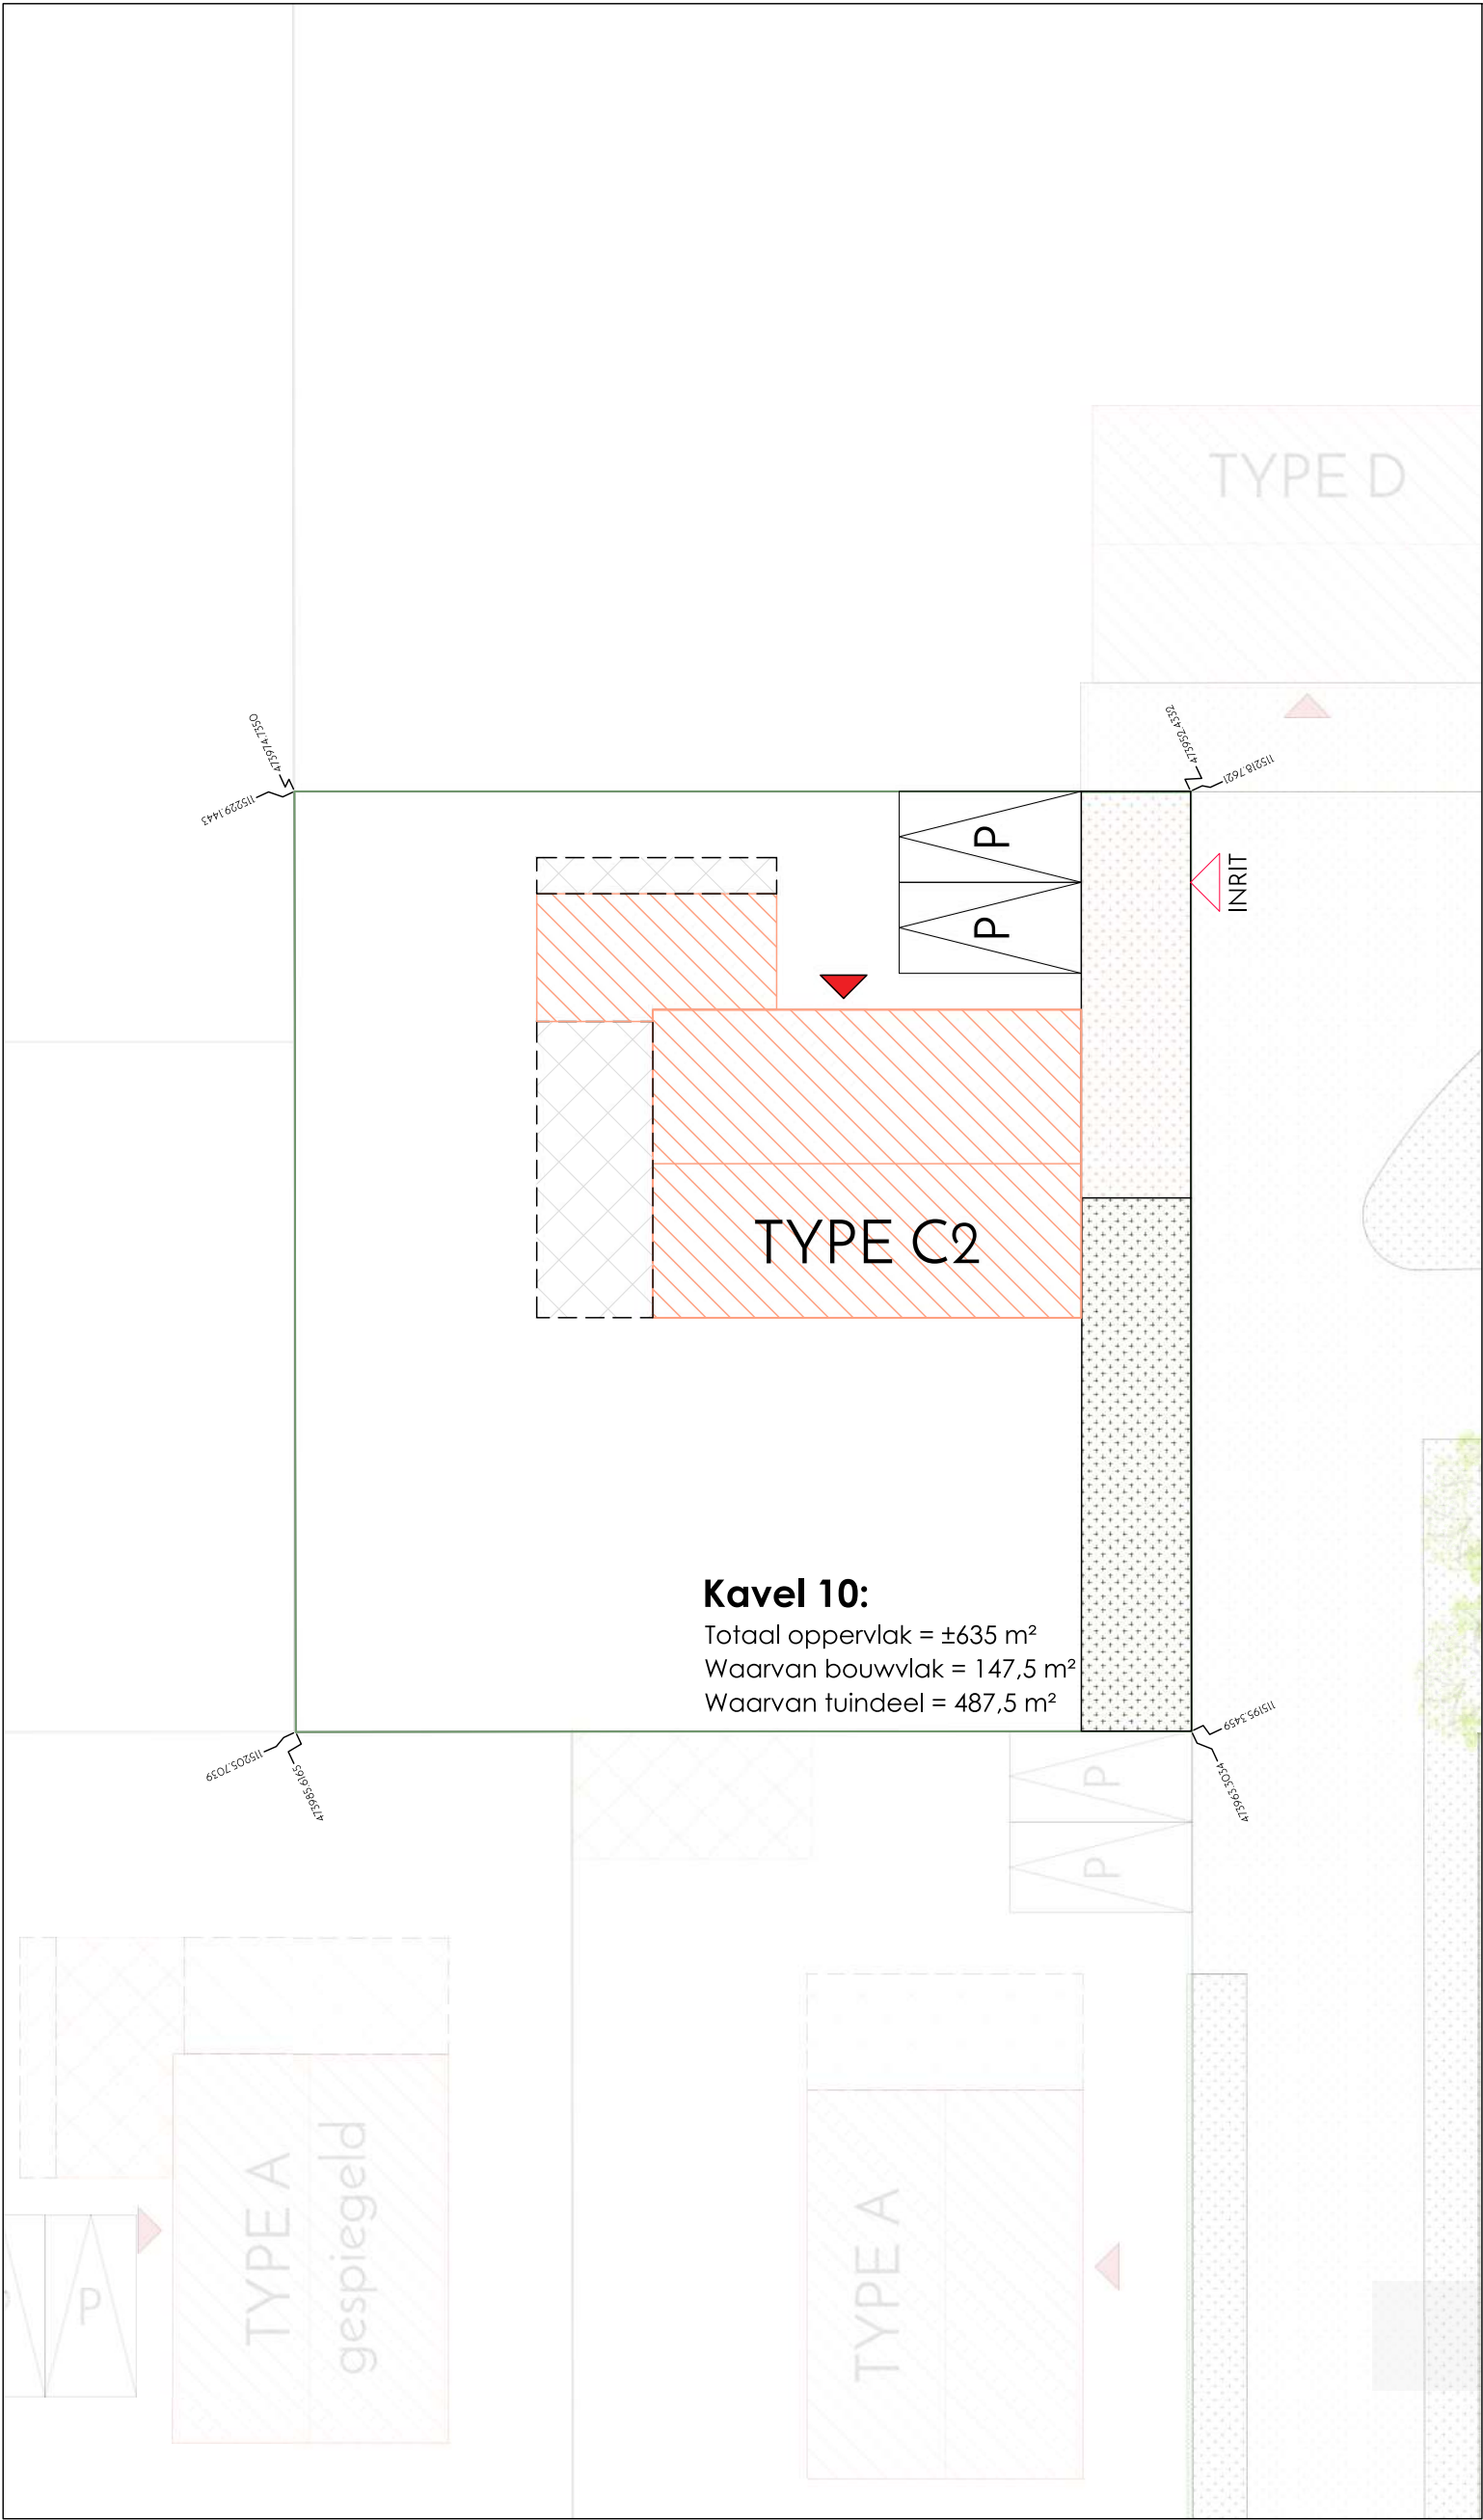


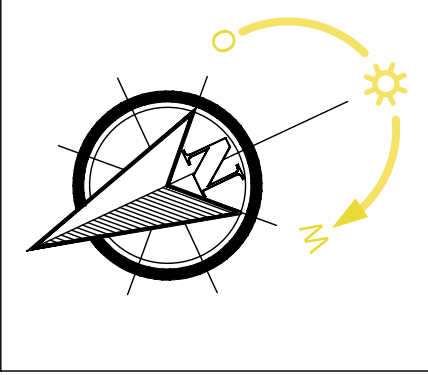

| RENVOOI - Juridisch |   |
|---------------------|---|
|                     | Woning   |
|                     | Losse berging                                                                                             |
|                     | Uitbreidingsmogelijkheid                                                                                  |
|                     | Parkeervlak op eigen terrein                                                                              |
|                     | Toegangspoort hofje                                                                                       |
|                     | Talud   |
|                     | Water   |
|                     | Kavelgrens                                                                                                |
|                     | Beschoeiing (max. 50 cm)                                                                                  |
|                     | Entree woning                                                                                             |
|                     | Inrit naar kavel                                                                                          |
|                     | Geluidwerende kokasscherm ±2,5 m hoog                                                                     |
|                     | Verplichting groene erfscheiding/ combinatie hek met groen (max. 2 meter op de grens met openbaar gebied) |
|                     | Verplichting groene erfscheiding (max. 2 meter hoog)                                                      |
|                     | Groene inrichting                                                                                         |
|                     | Bestrating                                                                                                |

**Kavel 10**  
De Pannenhoef (Type C2)  
Totaal oppervlak : ±635 m<sup>2</sup>

|                                  |  |
|----------------------------------|--|
| Datum: 24-11-2025                |  |
| A                                |  |
| B                                |  |
| C                                |  |
| D                                |  |
| Werk: GH10534                    |  |
| TK. NR.: Sit. juridisch kavel 10 |  |

Welstand Bouw  
Grotenoord 22  
3341 LT Hendrik-Ido-Ambacht  
078 303 68 91  
info@welstand.org

|                   |                                    |
|-------------------|------------------------------------|
| Opdrachtgever:    | Goedhuis Ontwikkeling B.V.         |
| Project:          | Hof Legmeer (Uithoorn)             |
| Omschrijving:     | Situatietekening juridisch Bnr. 10 |
| Naam Tekenaar:    | JSLO                               |
| Schaal Tekening:  | 1:200                              |
| Formaat Tekening: | A3                                 |