


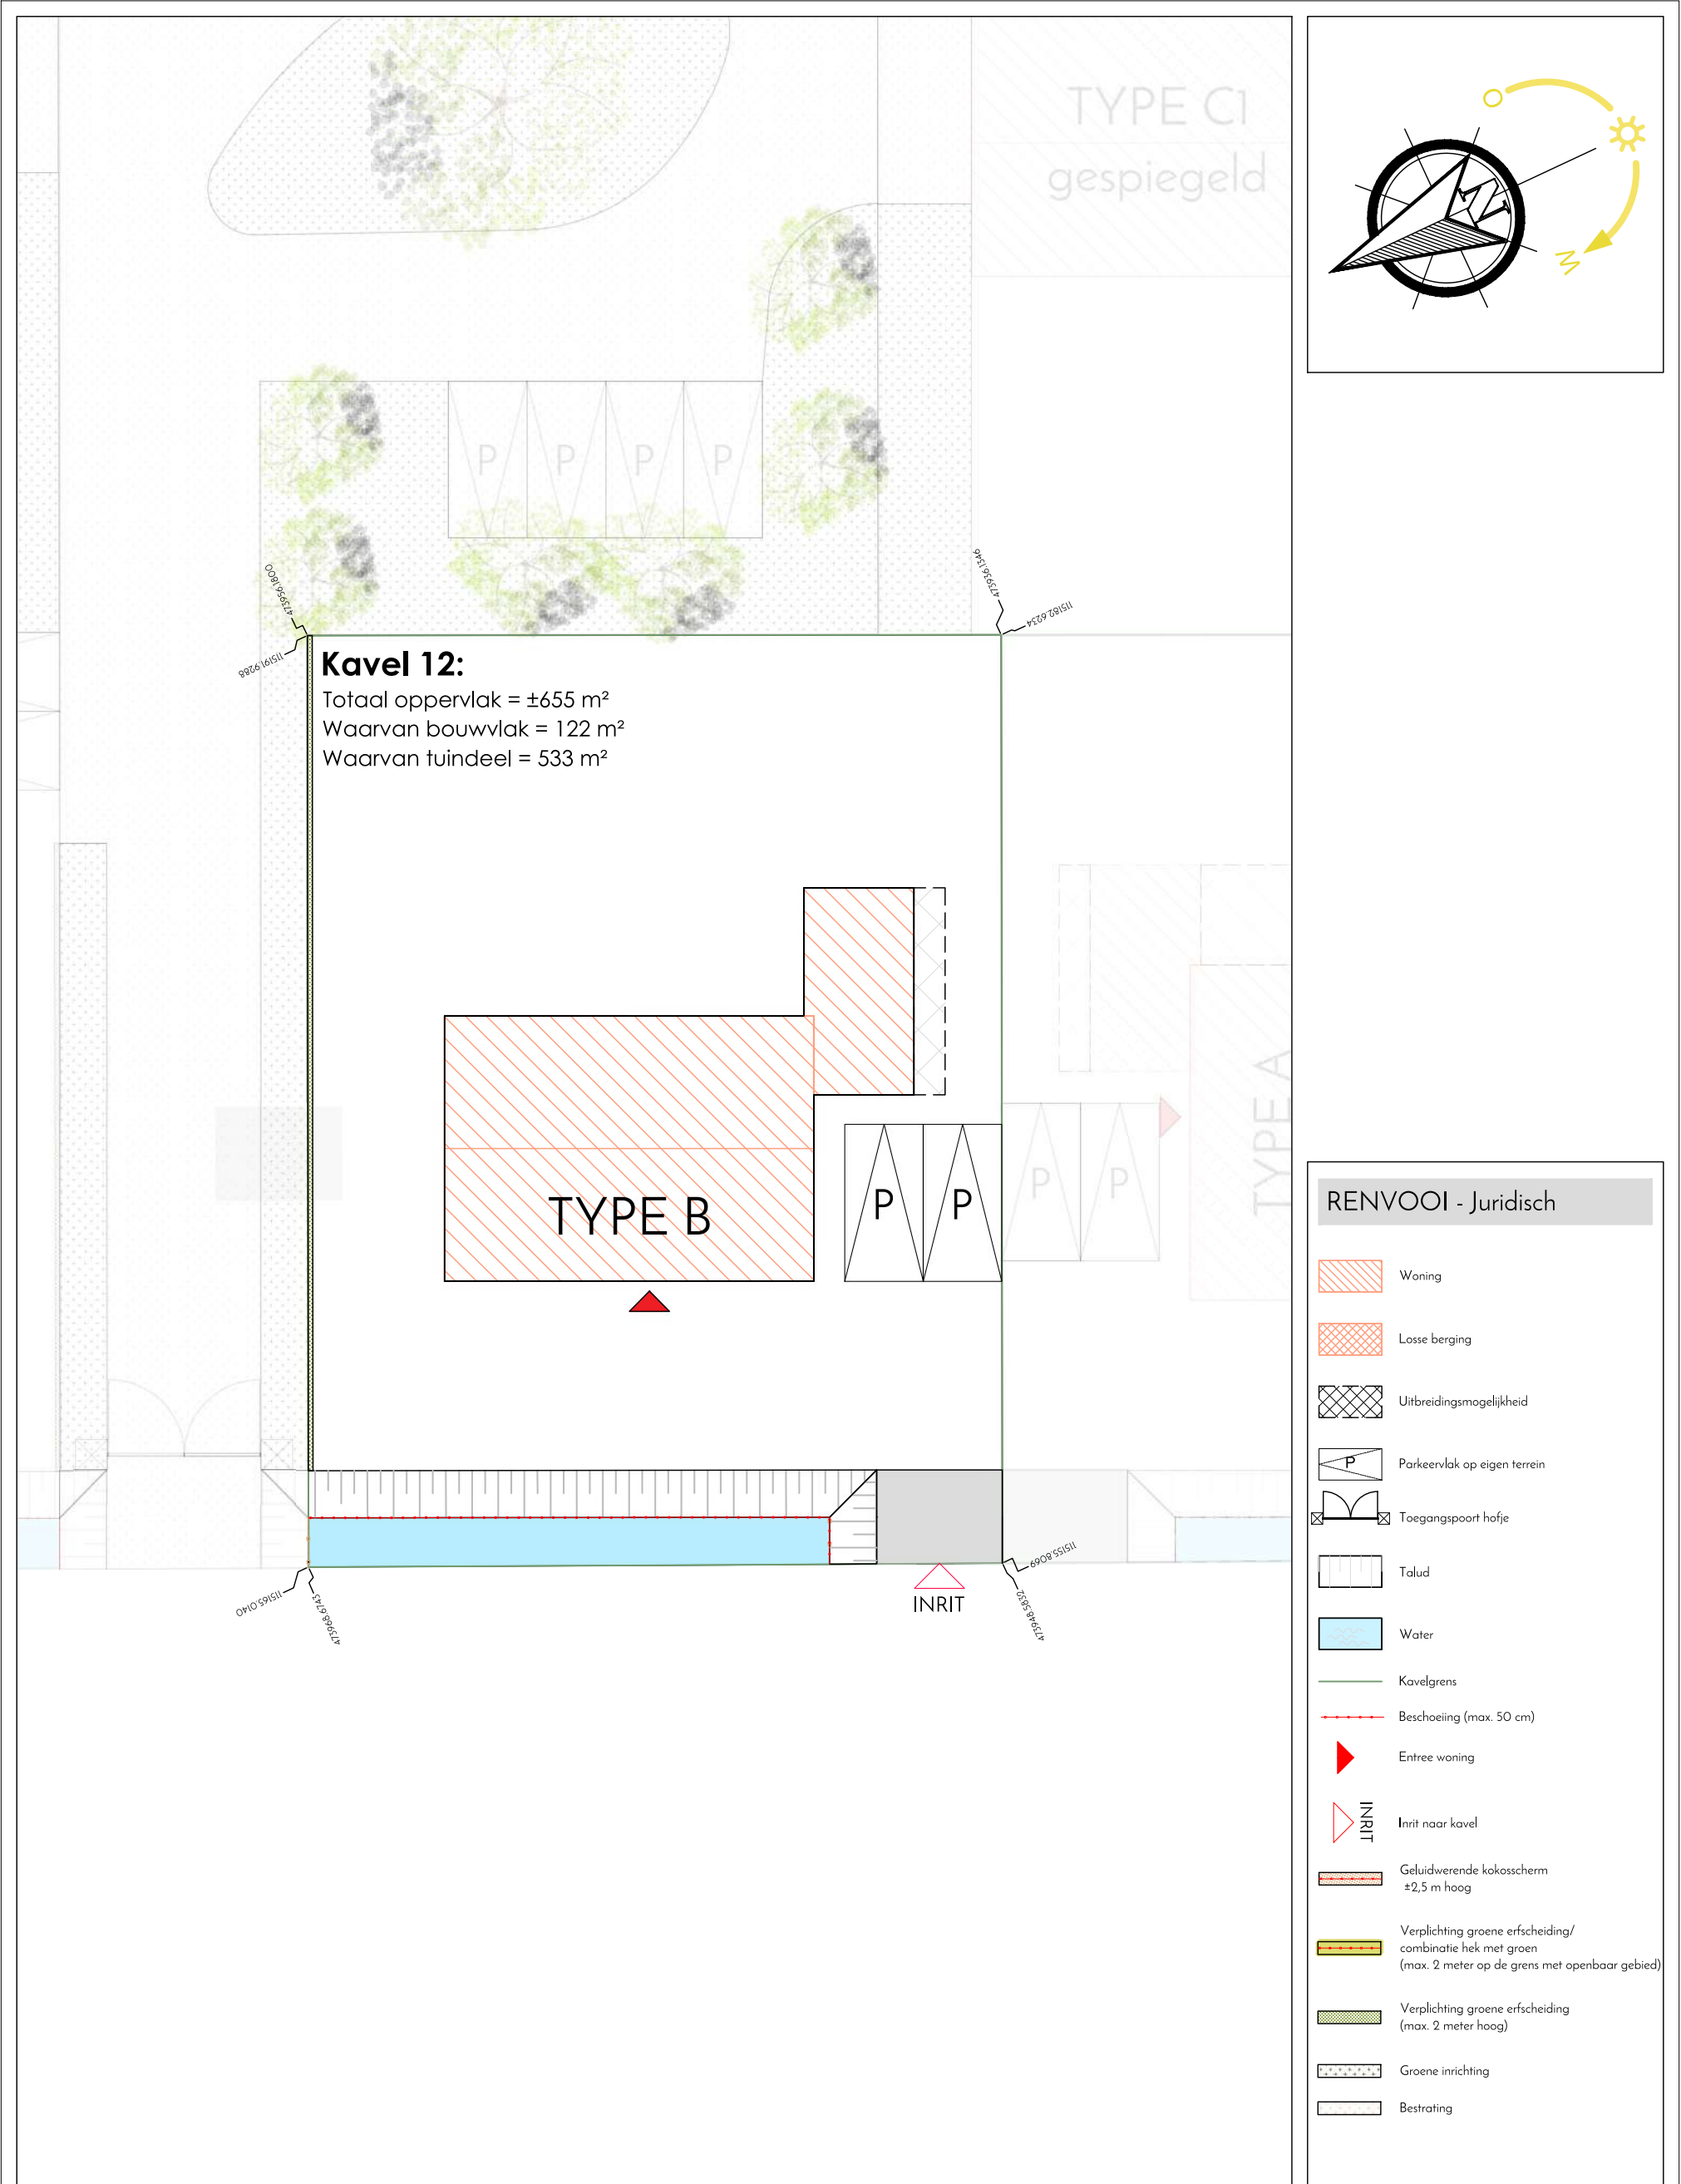

Kavel 12

De Gaarder (Type B)

Totaal oppervlak : ±655 m²

Datum: 24-11-2025

A	
B	
C	
D	

Werk: GH10534

TK. NR.: Sit. juridisch kavel 12



Welstand Bouw
Grotenoord 22
3341 LT Hendrik-Ido-Ambacht
078 303 68 91
info@welstand.org

Opdrachtgever: Goedhuis Ontwikkeling B.V.

Project: Hof Legmeer (Uithoorn)

Omschrijving: Situatietekening juridisch Bnr. 12

Naam Tekenaar: JSLO

Schaal Tekening: 1:200

Formaat Tekening: A3