


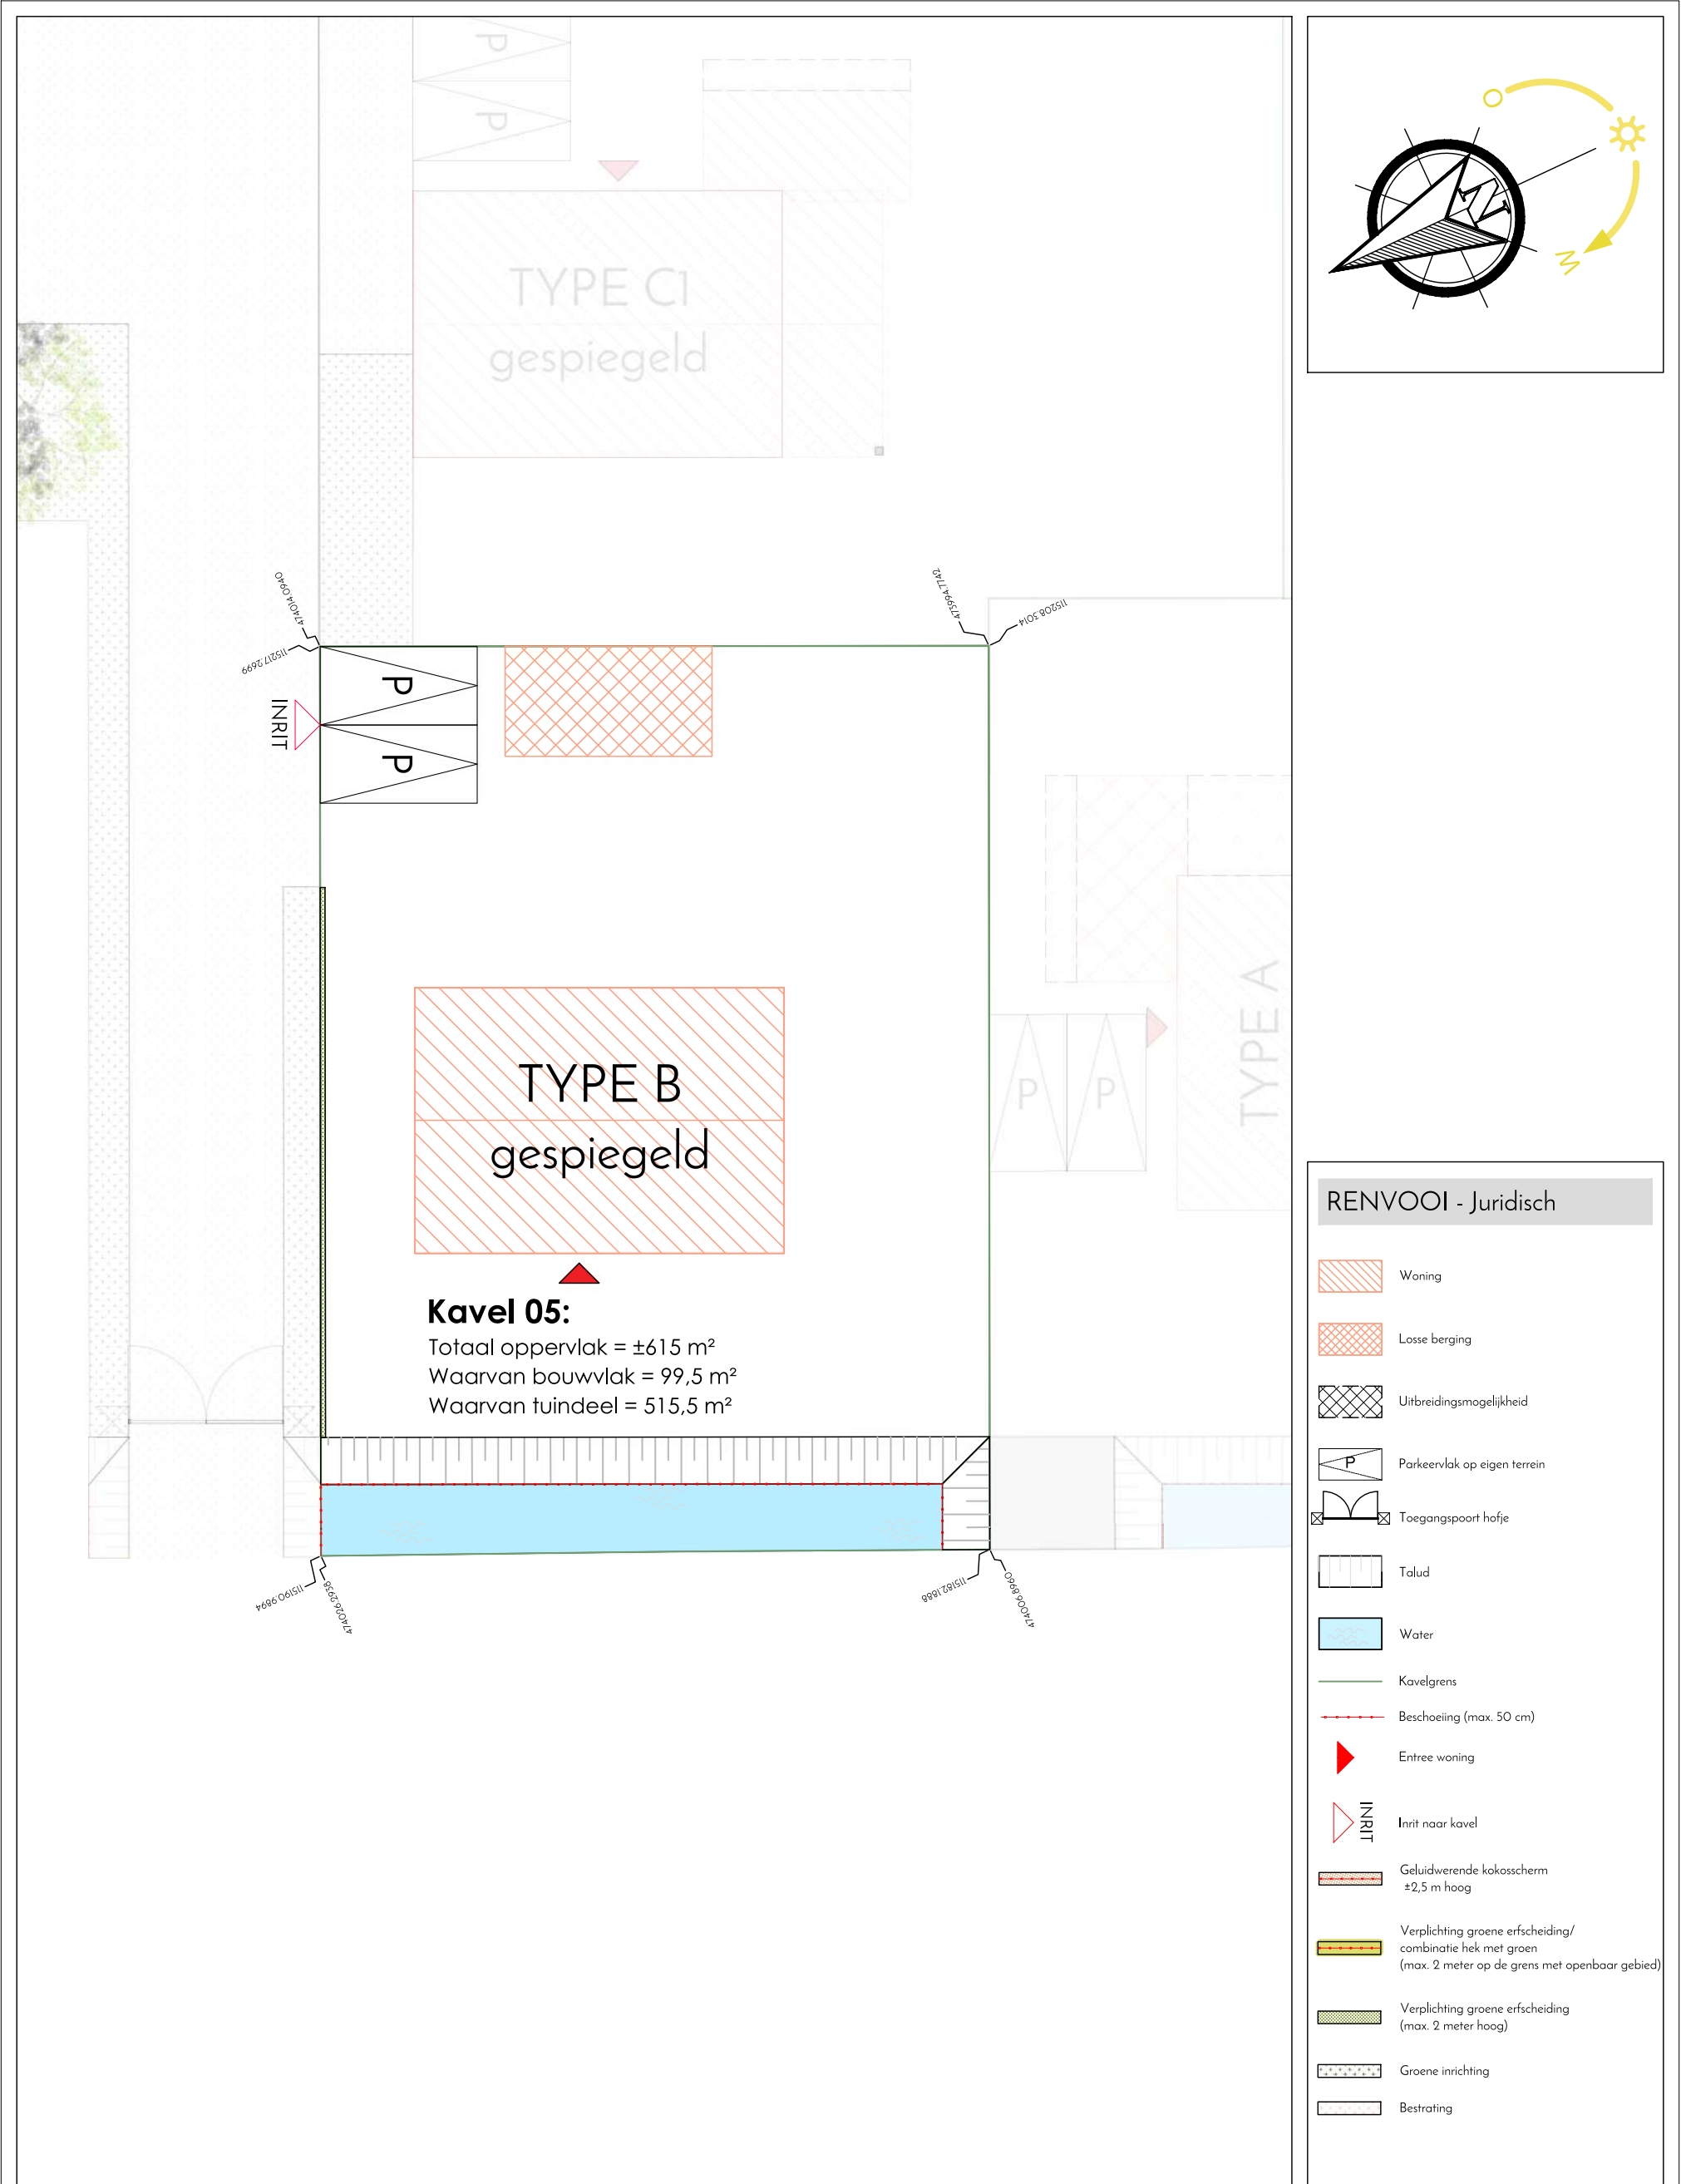

- RENVOOI - Juridisch**
- Woning
 - Losse berging
 - Uitbreidingsmogelijkheid
 - Parkeervlak op eigen terrein
 - Toegangspoort hofje
 - Talud
 - Water
 - Kavelgrens
 - Beschoeiing (max. 50 cm)
 - Entree woning
 - INRIT
 - Inrit naar kavel
 - Geluidwerende kokasscherm ±2,5 m hoog
 - Verplichting groene erfscheiding/combinatie hek met groen (max. 2 meter op de grens met openbaar gebied)
 - Verplichting groene erfscheiding (max. 2 meter hoog)
 - Groene inrichting
 - Bestrating

Kavel 05
De Gaarder (Type B gespiegeld)
Totaal oppervlak : ±615 m²

Datum:	24-11-2025
A	
B	
C	
D	
Werk:	GH10534
TK. NR.:	Sit. juridisch kavel 05



Goedhuis

Welstand Bouw
Grotenoord 22
3341 LT Hendrik-Ido-Ambacht
078 303 68 91
info@welstand.org

Opdrachtgever:	Goedhuis Ontwikkeling B.V.
Project:	Hof Legmeer (Uithoorn)
Omschrijving:	Situatietekening juridisch Bnr. 05
Naam Tekenaar:	JSLO
Schaal Tekening:	1:200
Formaat Tekening:	A3