


Legenda

	Enkele wandcontactdoos		Thermostaat
	Enkele wandcontactdoos t.b.v. afzuigkap +230		CO² sensor
	Enkele wandcontactdoos perilex t.b.v. kooktoestel +10		Data aansluiting
	Enkele wandcontactdoos t.b.v. vaatwasser +10		Loze leiding
	Enkele wandcontactdoos t.b.v. koelkast +10		Plafondlichtpunt
	Enkele wandcontactdoos t.b.v. combimagnetron +120		Plafondlichtpunt spot
	Enkele wandcontactdoos t.b.v. installatie		Wandlichtpunt
	Dubbele wandcontactdoos		Rookmelder
	Enkele schakelaar		Warmwateraansluiting
	Serie schakelaar		Koudwateraansluiting
	Wissel schakelaar		Afvoerwateraansluiting

Keuzes niet zichtbaar op tekening:

1030.01 - De woning wordt voorzien van een ontkalker

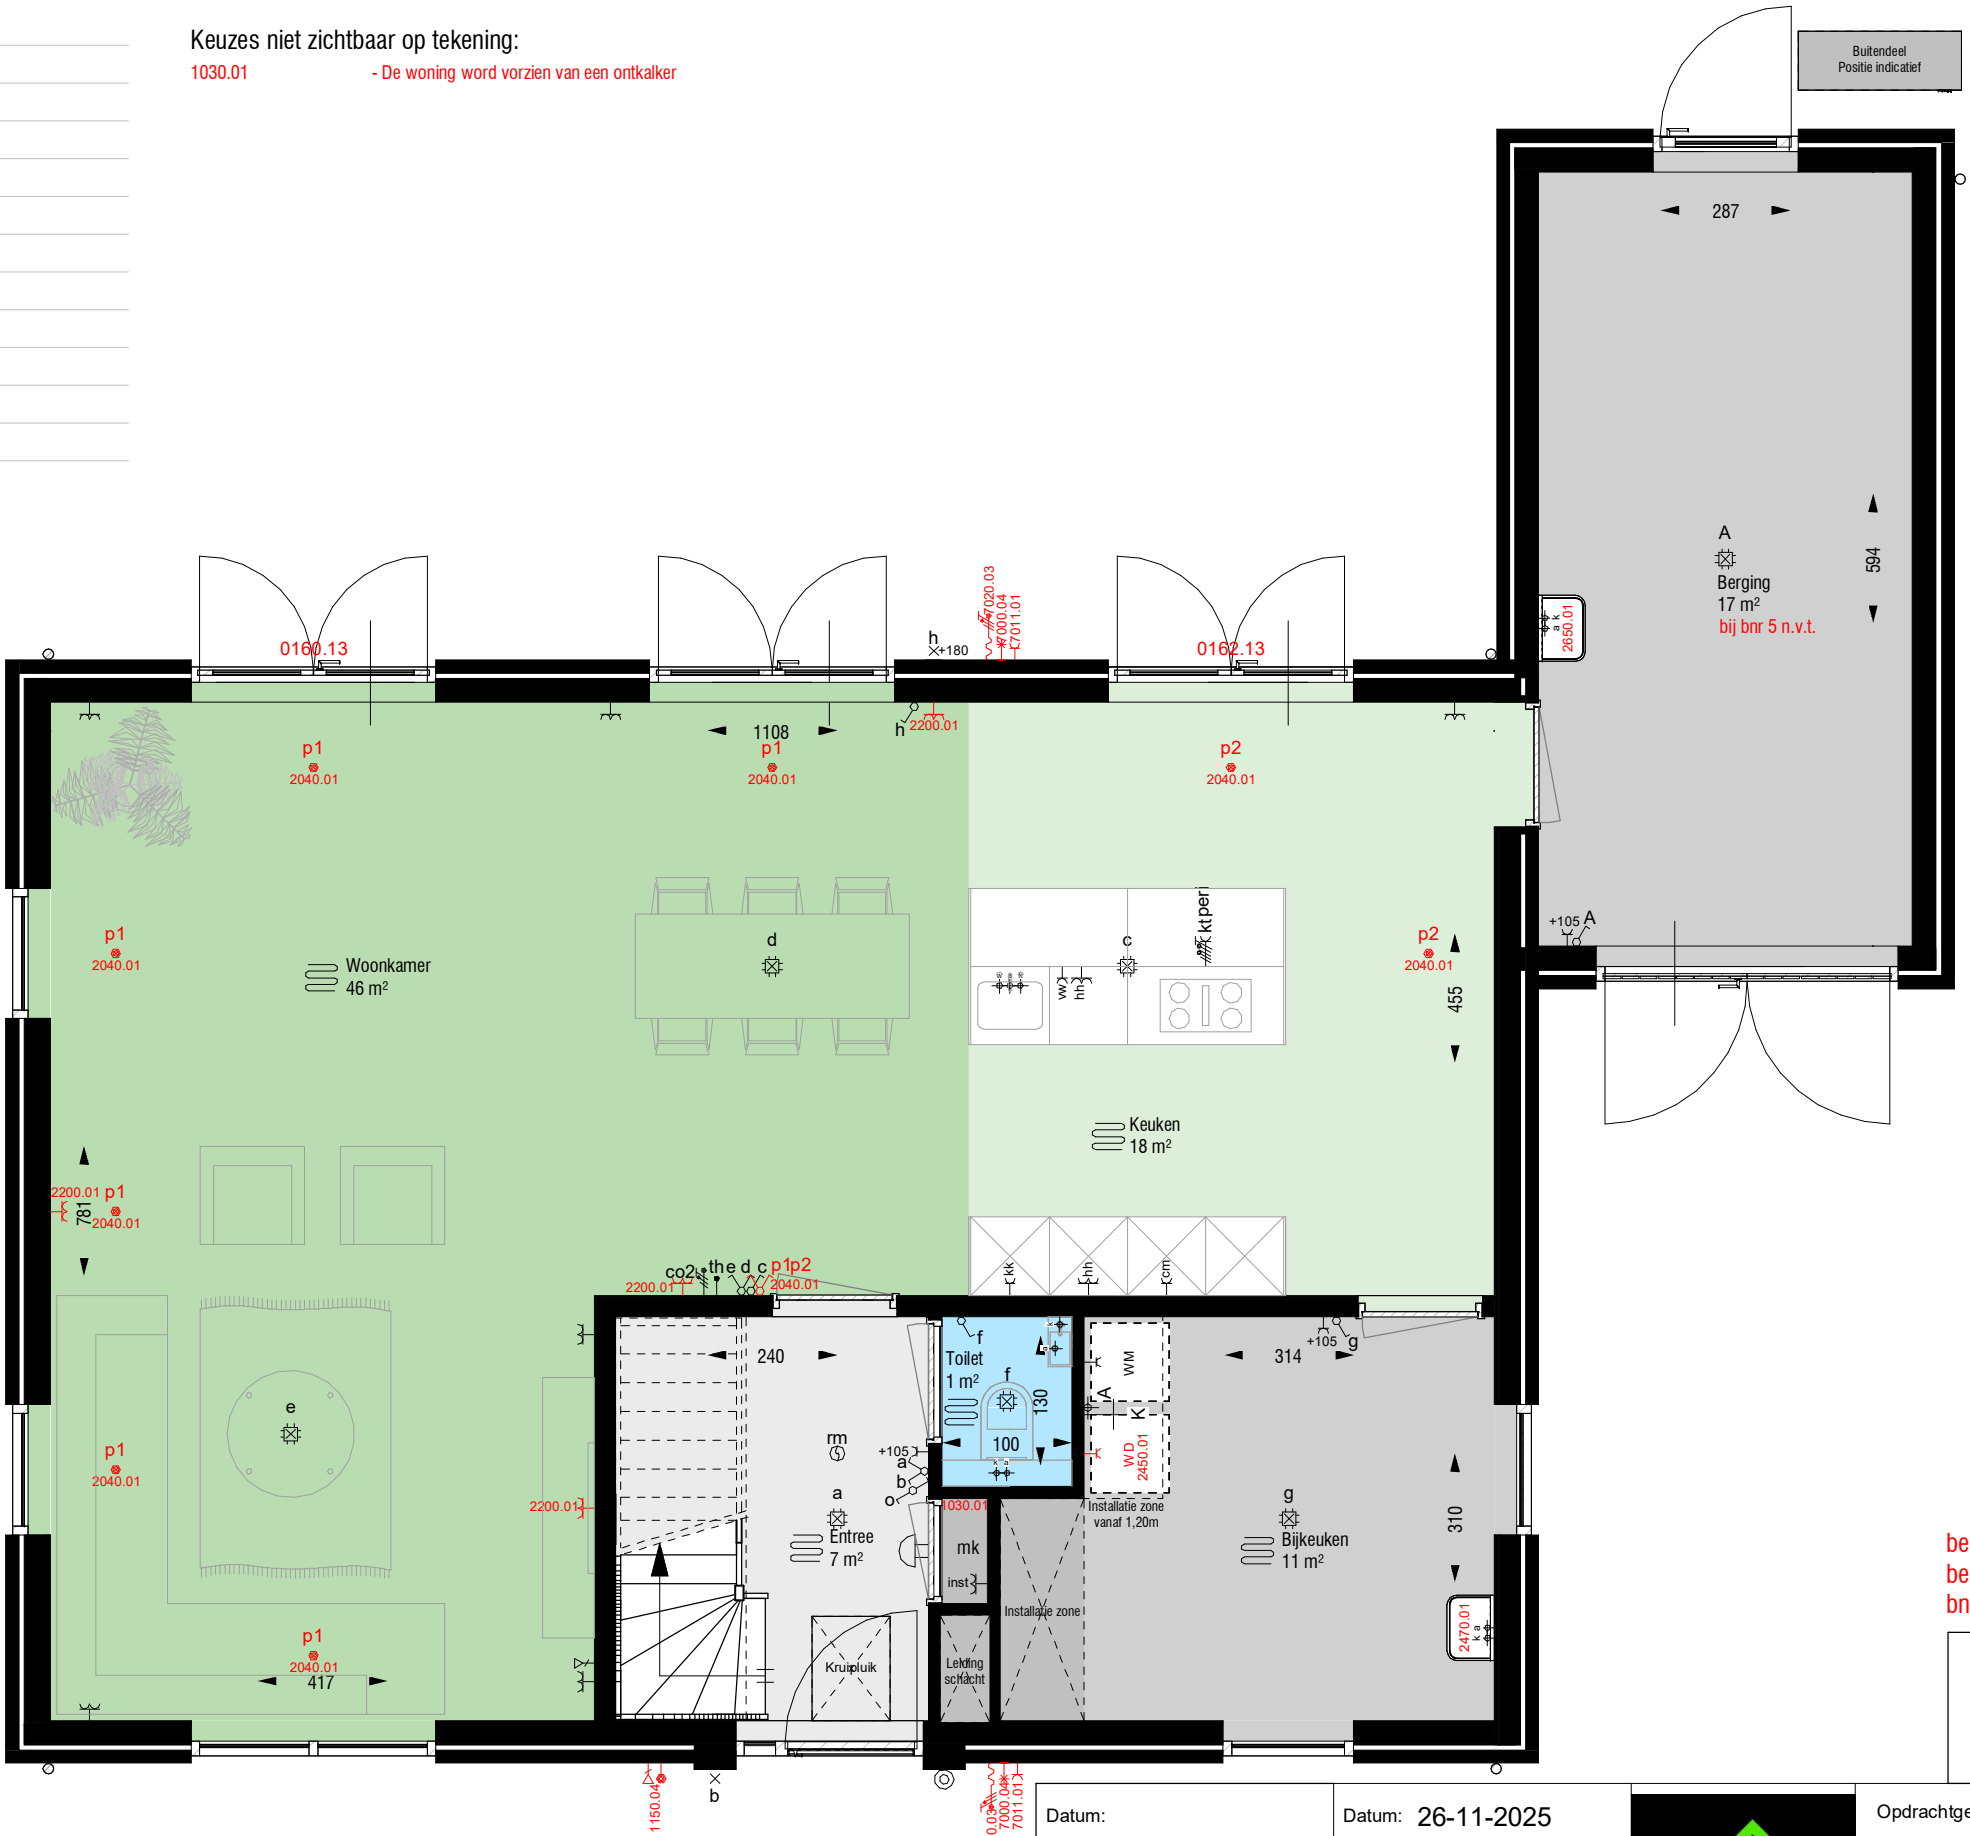

berging aangebouwd - bnr 12
berging in achtertuin - bnr 5
bnr 12 - basis | bnr 5 - gespiegeld

Definitief


Disclaimer:
De maten op de tekening zijn circa-maten en zijn, tenzij anders aangegeven in centimeters. Bij de maatvoering is geen rekening gehouden met enige wandafwerking. Daarnaast kunnen zich tijdens de bouw veranderingen voordoen, die kunnen leiden tot maatverschillen. De op de tekening aangegeven electrapunten en installaties, zijn indicatief en worden nader bepaald door de installateur / aannemer. Er kan niet van de tekening worden gemeten.

Datum:	Datum: 26-11-2025		Opdrachtgever: Goedhuis
Handtekening:	Wijz.: Datum:		Project: Hof Legmeer Type B
			Versie: 1.0
			Omschrijving: Begane grond
Werk: GH10534	TK. NR.: K.P.01a	Goedhuis Grotenoord 22 3341 LT Hendrik-Ido-Ambacht 088 4440 300 info@goedhuis.nl	Naam tekenaar: BvW
			Gecontroleerd: 1:58
			Formaat tekening: A3

Legenda

	Enkele wandcontactdoos		Thermostaat
	Enkele wandcontactdoos t.b.v. afzuigkap +230		CO² sensor
	Enkele wandcontactdoos perilex t.b.v. kooktoestel +10		Data aansluiting
	Enkele wandcontactdoos t.b.v. vaatwasser +10		Loze leiding
	Enkele wandcontactdoos t.b.v. koelkast +10		Plafondlichtpunt
	Enkele wandcontactdoos t.b.v. combimagnetron +120		Plafondlichtpunt spot
	Enkele wandcontactdoos t.b.v. installatie		Wandlichtpunt
	Dubbele wandcontactdoos		Rookmelder
	Enkele schakelaar		Warmwateraansluiting
	Serie schakelaar		Koudwateraansluiting
	Wissel schakelaar		Afvoerwateraansluiting

Keuzes niet zichtbaar op tekening:
1030.01 - De woning wordt voorzien van een ontkalker

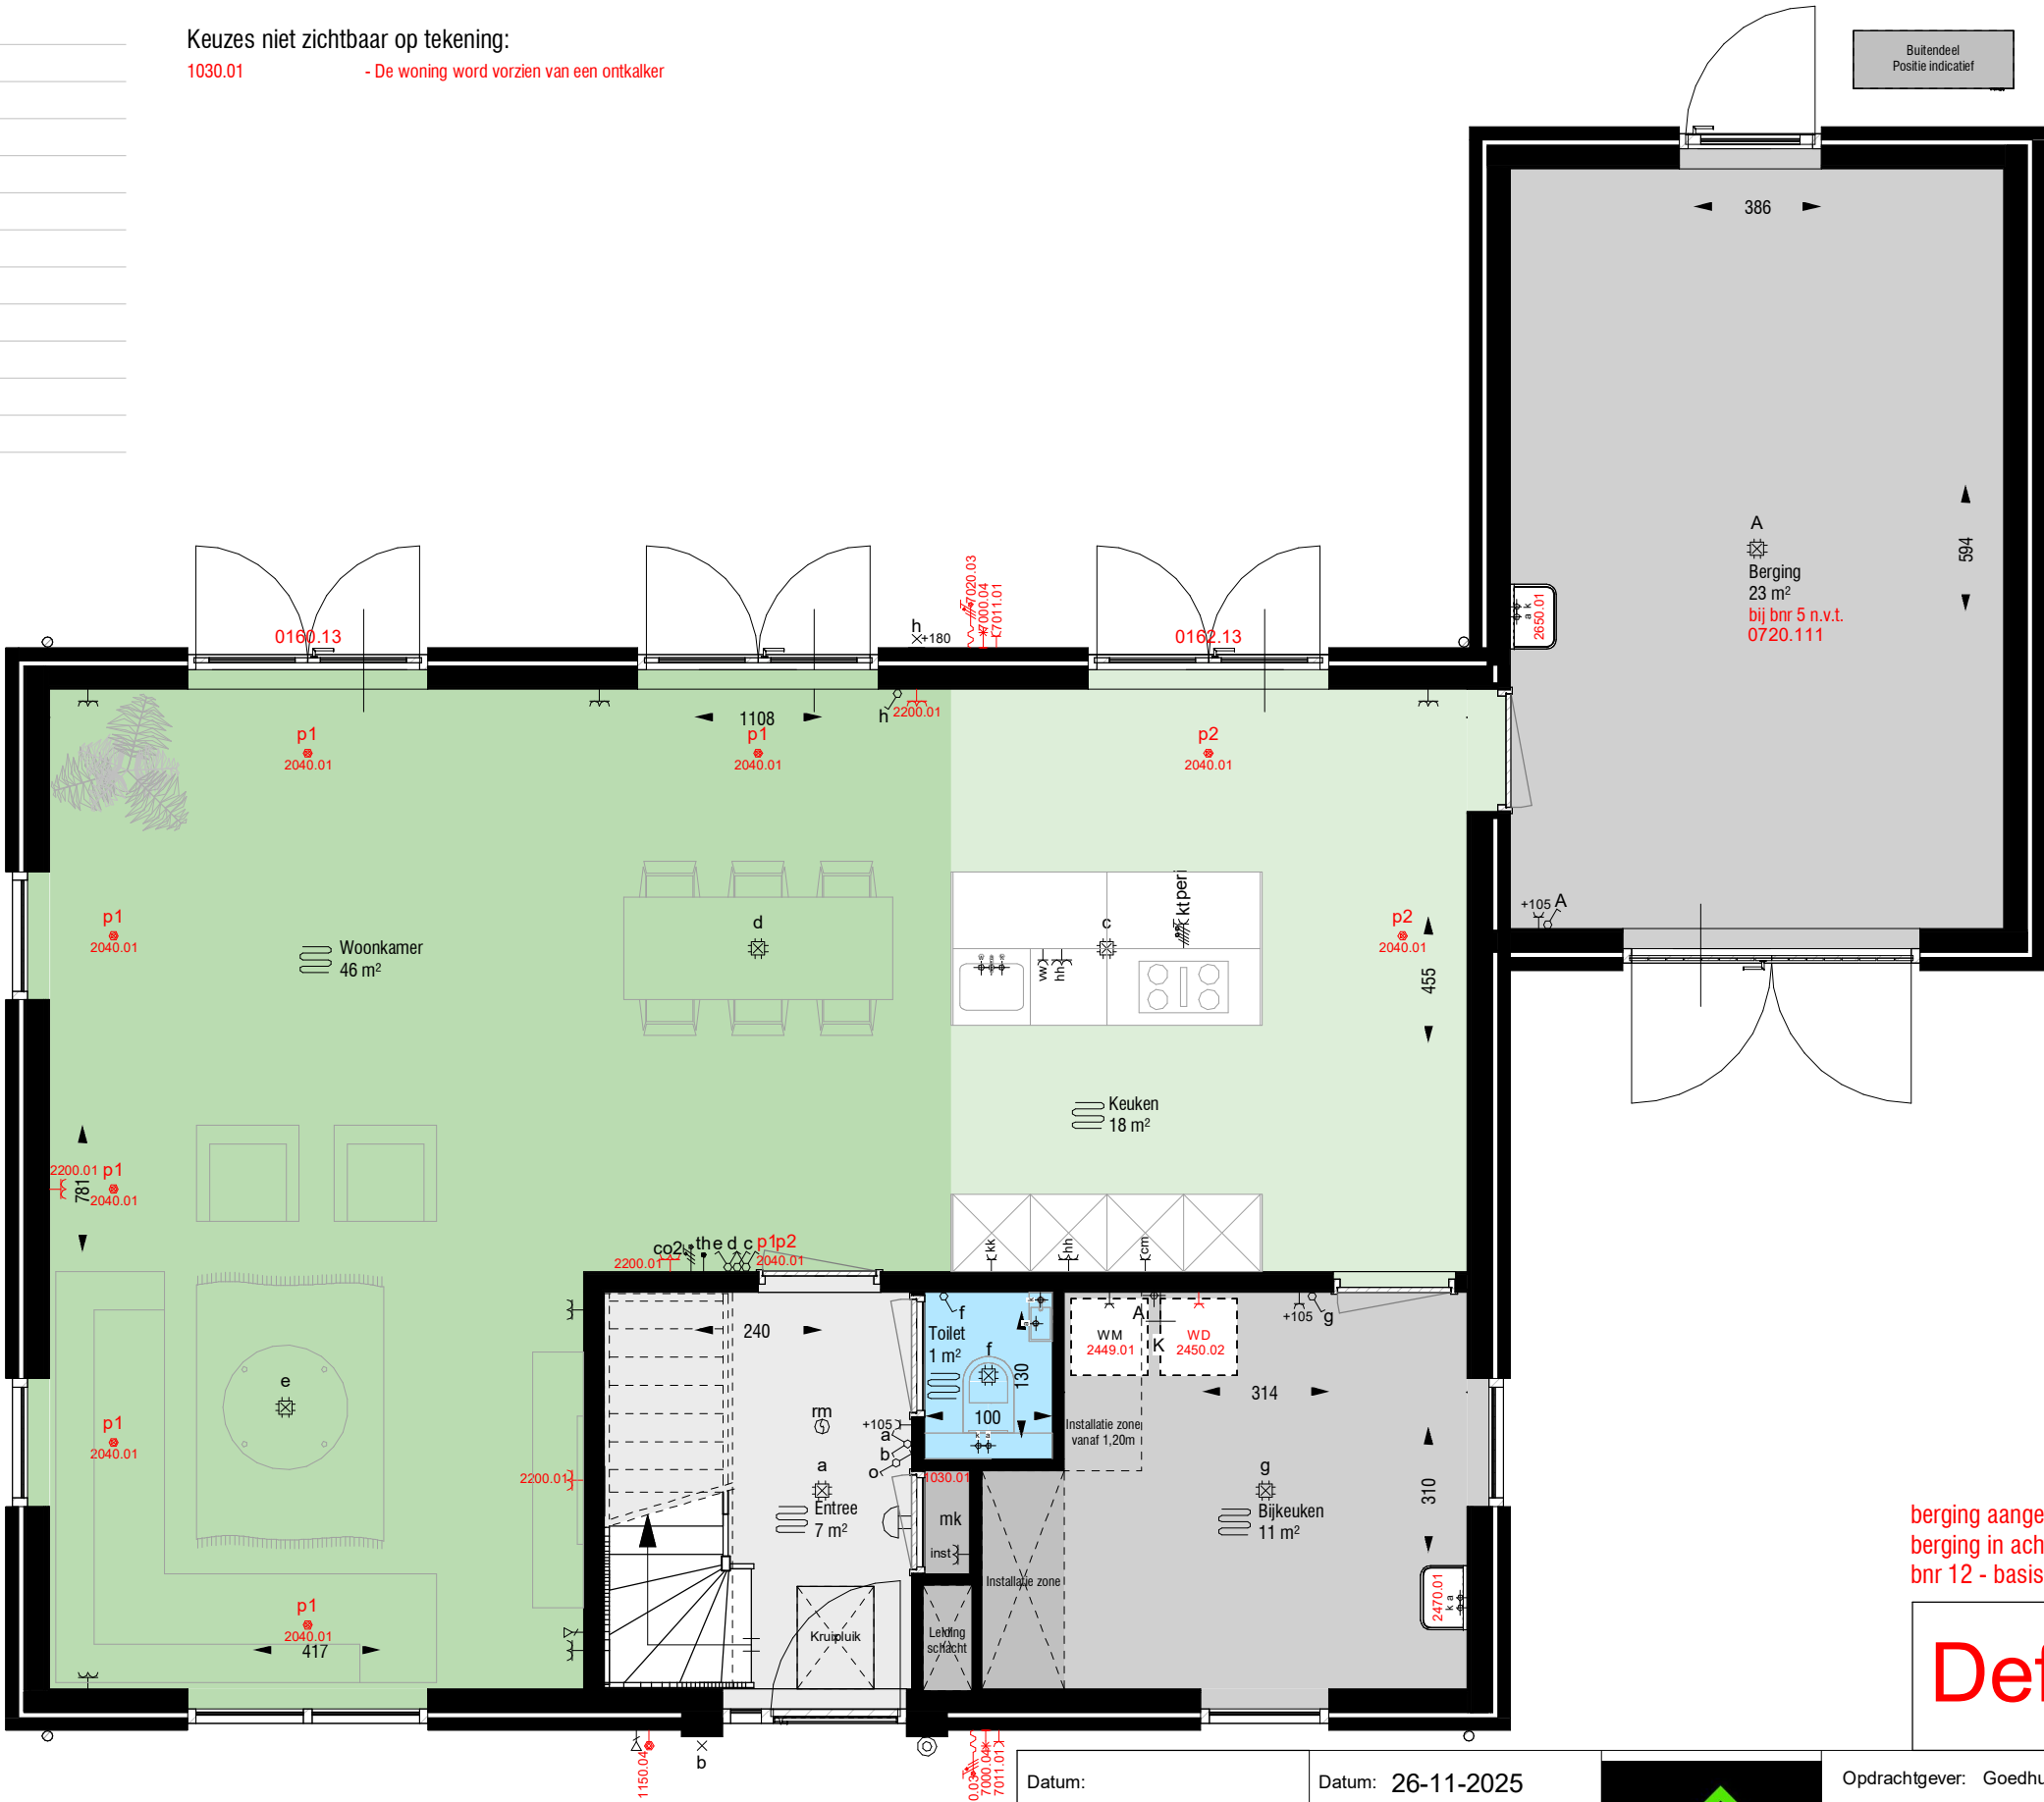

berging aangebouwd - bnr 12
berging in achtertuin - bnr 5
bnr 12 - basis | bnr 5 - gespiegeld

Definitief

Disclaimer:
De maten op de tekening zijn circa-maten en zijn, tenzij anders aangegeven in centimeters. Bij de maatvoering is geen rekening gehouden met enige wandafwerking. Daarnaast kunnen zich tijdens de bouw veranderingen voordoen, die kunnen leiden tot maatverschillen. De op de tekening aangegeven electrapunten en installaties, zijn indicatief en worden nader bepaald door de installateur / aannemer. Er kan niet van de tekening worden gemeten.

Datum:	Datum: 26-11-2025		Opdrachtgever: Goedhuis
Handtekening:	Wijz.: Datum:		Project: Hof Legmeer Type B
			Versie: 1.0
			Omschrijving: Begane grond
Werk: GH10534	TK. NR.: K.P.01b	Goedhuis Grotenoord 22 3341 LT Hendrik-Ido-Ambacht 088 4440 300 info@goedhuis.nl	Naam tekenaar: BvW
			Gecontroleerd: 1:58
			Formaat tekening: A3

Legenda

	Enkele wandcontactdoos		Thermostaat
	Enkele wandcontactdoos t.b.v. afzuigkap +230		CO² sensor
	Enkele wandcontactdoos perilex t.b.v. kooktoestel +10		Data aansluiting
	Enkele wandcontactdoos t.b.v. vaatwasser +10		Loze leiding
	Enkele wandcontactdoos t.b.v. koelkast +10		Plafondlichtpunt
	Enkele wandcontactdoos t.b.v. combimagnetron +120		Plafondlichtpunt spot
	Enkele wandcontactdoos t.b.v. installatie		Wandlichtpunt
	Dubbele wandcontactdoos		Rookmelder
	Enkele schakelaar		Warmwateraansluiting
	Serie schakelaar		Koudwateraansluiting
	Wissel schakelaar		Afvoerwateraansluiting

Keuzes niet zichtbaar op tekening:
1030.01 - De woning wordt voorzien van een ontkalker



berging aangebouwd - bnr 12
berging in achtertuin - bnr 5
bnr 12 - basis | bnr 5 - gespiegeld

Definitief

Disclaimer:
De maten op de tekening zijn circa-maten en zijn, tenzij anders aangegeven in centimeters. Bij de maatvoering is geen rekening gehouden met enige wandafwerking. Daarnaast kunnen zich tijdens de bouw veranderingen voordoen, die kunnen leiden tot maatverschillen. De op de tekening aangegeven electrapunten en installaties, zijn indicatief en worden nader bepaald door de installateur / aannemer. Er kan niet van de tekening worden gemeten.

Datum:	Datum: 26-11-2025		Opdrachtgever: Goedhuis
Handtekening:	Wijz.: Datum:		Project: Hof Legmeer Type B
			Versie: 1.0
			Omschrijving: Begane grond
Werk: GH10534	TK. NR.: K.P.01c	Goedhuis Grotenoord 22 3341 LT Hendrik-Ido-Ambacht 088 4440 300 info@goedhuis.nl	Naam tekenaar: BvW
			Gecontroleerd: 1:58
			Formaat tekening: A3

Legenda

	Enkele wandcontactdoos		Thermostaat
	Enkele wandcontactdoos t.b.v. afzuigkap +230		CO² sensor
	Enkele wandcontactdoos perilex t.b.v. kooktoestel +10		Data aansluiting
	Enkele wandcontactdoos t.b.v. vaatwasser +10		Loze leiding
	Enkele wandcontactdoos t.b.v. koelkast +10		Plafondlichtpunt
	Enkele wandcontactdoos t.b.v. combimagnetron +120		Plafondlichtpunt spot
	Enkele wandcontactdoos t.b.v. installatie		Wandlichtpunt
	Dubbele wandcontactdoos		Rookmelder
	Enkele schakelaar		Warmwateraansluiting
	Serie schakelaar		Koudwateraansluiting
	Wissel schakelaar		Afvoerwateraansluiting



berging aangebouwd - bnr 12
berging in achtertuin - bnr 5
bnr 12 - basis | bnr 5 - gespiegeld

Definitief

Disclaimer:
De maten op de tekening zijn circa-maten en zijn, tenzij anders aangegeven in centimeters. Bij de maatvoering is geen rekening gehouden met enige wandafwerking. Daarnaast kunnen zich tijdens de bouw veranderingen voordoen, die kunnen leiden tot maatverschillen. De op de tekening aangegeven electrapunten en installaties, zijn indicatief en worden nader bepaald door de installateur / aannemer. Er kan niet van de tekening worden gemeten.

Datum:	Datum: 26-11-2025		Opdrachtgever: Goedhuis
Handtekening:	Wijz.: Datum:		Project: Hof Legmeer Type B
			Versie: 1.0
			Omschrijving: 1e Verdieping
	Werk: GH10534	Goedhuis Grotenoord 22 3341 LT Hendrik-Ido-Ambacht 088 4440 300 info@goedhuis.nl	Naam tekenaar: BvW
	TK. NR.: K.P.02a		Gecontroleerd: 1:58
			Formaat tekening: A3