


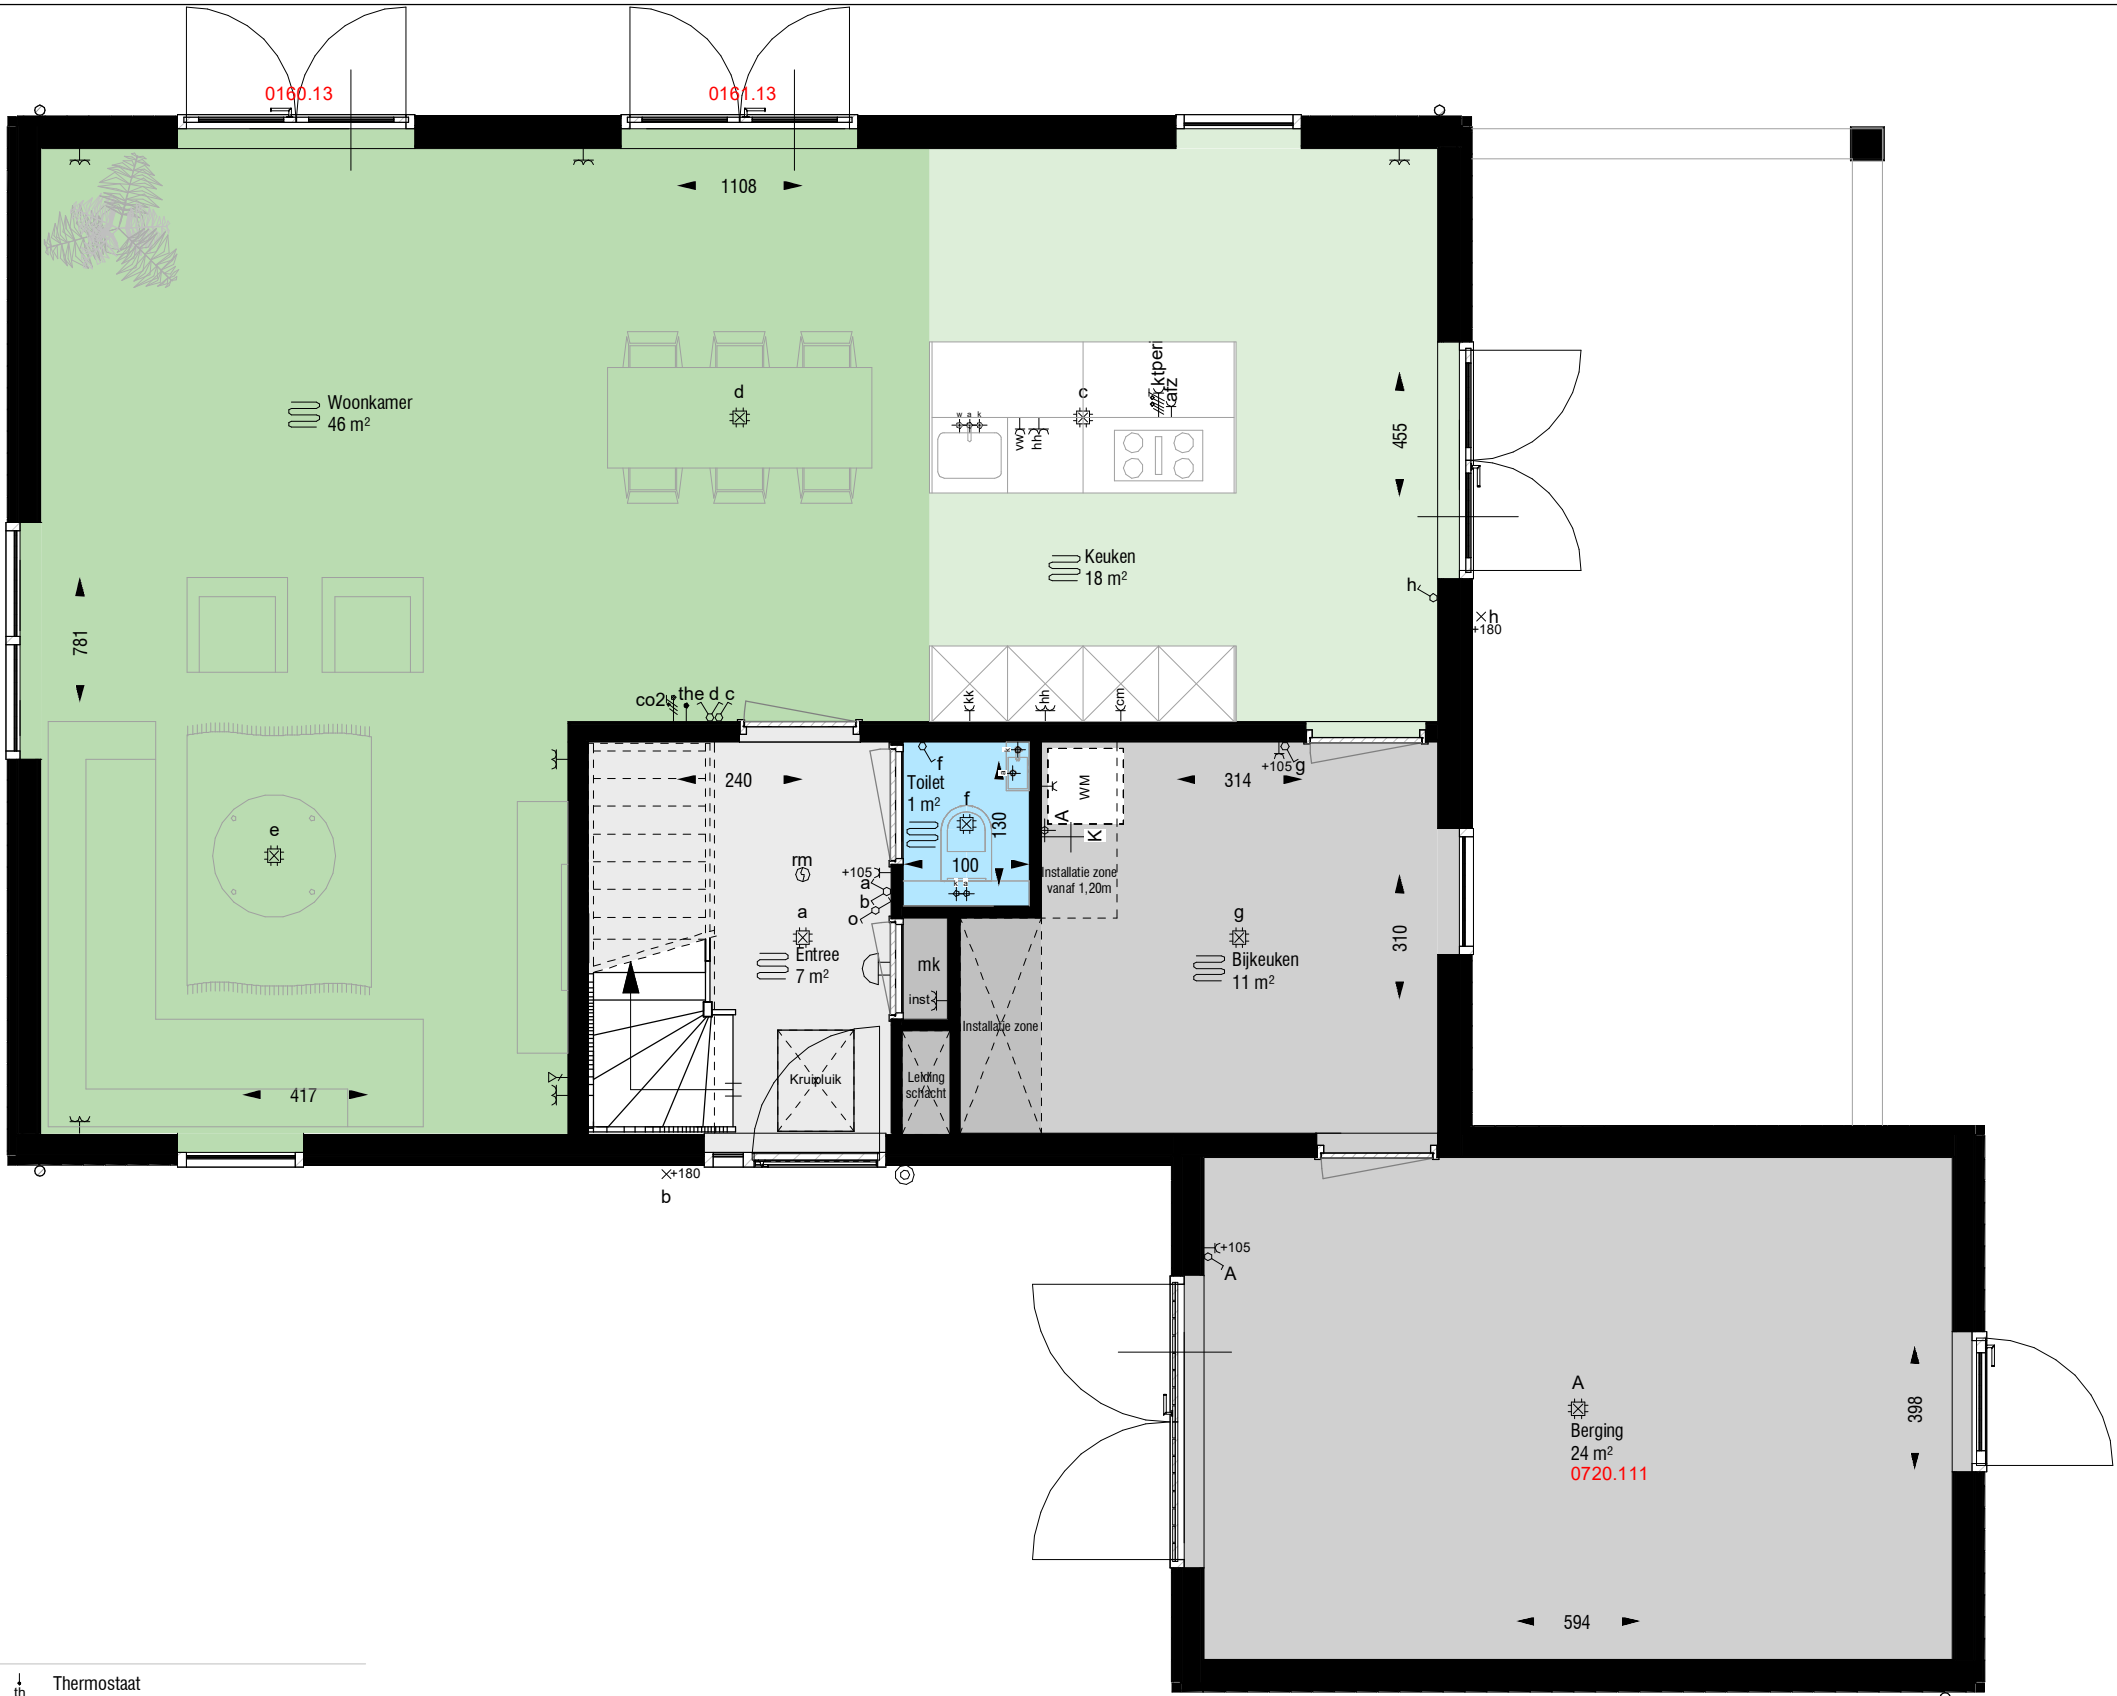

Legenda

	Enkele wandcontactdoos		Thermostaat
	Enkele wandcontactdoos t.b.v. afzuigkap +230		CO² sensor
	Enkele wandcontactdoos perilex t.b.v. kooktoestel +10		Data aansluiting
	Enkele wandcontactdoos t.b.v. vaatwasser +10		Loze leiding
	Enkele wandcontactdoos t.b.v. koelkast +10		Plafondlichtpunt
	Enkele wandcontactdoos t.b.v. combimagnetron +120		Plafondlichtpunt spot
	Enkele wandcontactdoos t.b.v. installatie		Wandlichtpunt
	Dubbele wandcontactdoos		Rookmelder
	Enkele schakelaar		Warmwateraansluiting
	Serie schakelaar		Koudwateraansluiting
	Wissel schakelaar		Afvoerwateraansluiting

Disclaimer:
De maten op de tekening zijn circa-maten en zijn, tenzij anders aangegeven in centimeters. Bij de maatvoering is geen rekening gehouden met enige wandafwerking. Daarnaast kunnen zich tijdens de bouw veranderingen voordoen, die kunnen leiden tot maatverschillen. De op de tekening aangegeven electrapunten en installaties, zijn indicatief en worden nader bepaald door de installateur / aannemer. Er kan niet van de tekening worden gemeten.

bnr 3 - basis | bnr 6,14 - gespiegeld

Definitief

Datum:	Datum: 24-11-2025		Opdrachtgever: Goedhuis
Handtekening:	Wijz.: Datum:		Project: Hof Legmeer Type C1
			Versie: 1.0
			Omschrijving: Begane grond variant 1
	Werk: GH10534	Goedhuis Grotenoord 22 3341 LT Hendrik-Ido-Ambacht 088 4440 300 info@goedhuis.nl	Naam tekenaar: BvW
	TK. NR.: C.P.01a		Gecontroleerd: 1:50
			Formaat tekening: A3



Legenda


	Enkele wandcontactdoos		Thermostaat
	Enkele wandcontactdoos t.b.v. afzuigkap +230		CO² sensor
	Enkele wandcontactdoos perilex t.b.v. kooktoestel +10		Data aansluiting
	Enkele wandcontactdoos t.b.v. vaatwasser +10		Loze leiding
	Enkele wandcontactdoos t.b.v. koelkast +10		Plafondlichtpunt
	Enkele wandcontactdoos t.b.v. combimagnetron +120		Plafondlichtpunt spot
	Enkele wandcontactdoos t.b.v. installatie		Wandlichtpunt
	Dubbele wandcontactdoos		Rookmelder
	Enkele schakelaar		Warmwateraansluiting
	Serie schakelaar		Koudwateraansluiting
	Wissel schakelaar		Afvoerwateraansluiting

Disclaimer:
De maten op de tekening zijn circa-maten en zijn, tenzij anders aangegeven in centimeters. Bij de maatvoering is geen rekening gehouden met enige wandafwerking. Daarnaast kunnen zich tijdens de bouw veranderingen voordoen, die kunnen leiden tot maatverschillen. De op de tekening aangegeven electrapunten en installaties, zijn indicatief en worden nader bepaald door de installateur / aannemer. Er kan niet van de tekening worden gemeten.

bnr 3 - basis | bnr 6,14 - gespiegeld

Definitief

Datum:	Datum: 24-11-2025		Opdrachtgever: Goedhuis
Handtekening:	Wijz.: Datum:		Project: Hof Legmeer Type C1
			Versie: 1.0
			Omschrijving: Begane grond variant 2
	Werk: GH10534	Goedhuis Grotenoord 22 3341 LT Hendrik-Ido-Ambacht 088 4440 300 info@goedhuis.nl	Naam tekenaar: BvW
	TK. NR.: C.P.01b		Gecontroleerd: 1:50
			Formaat tekening: A3

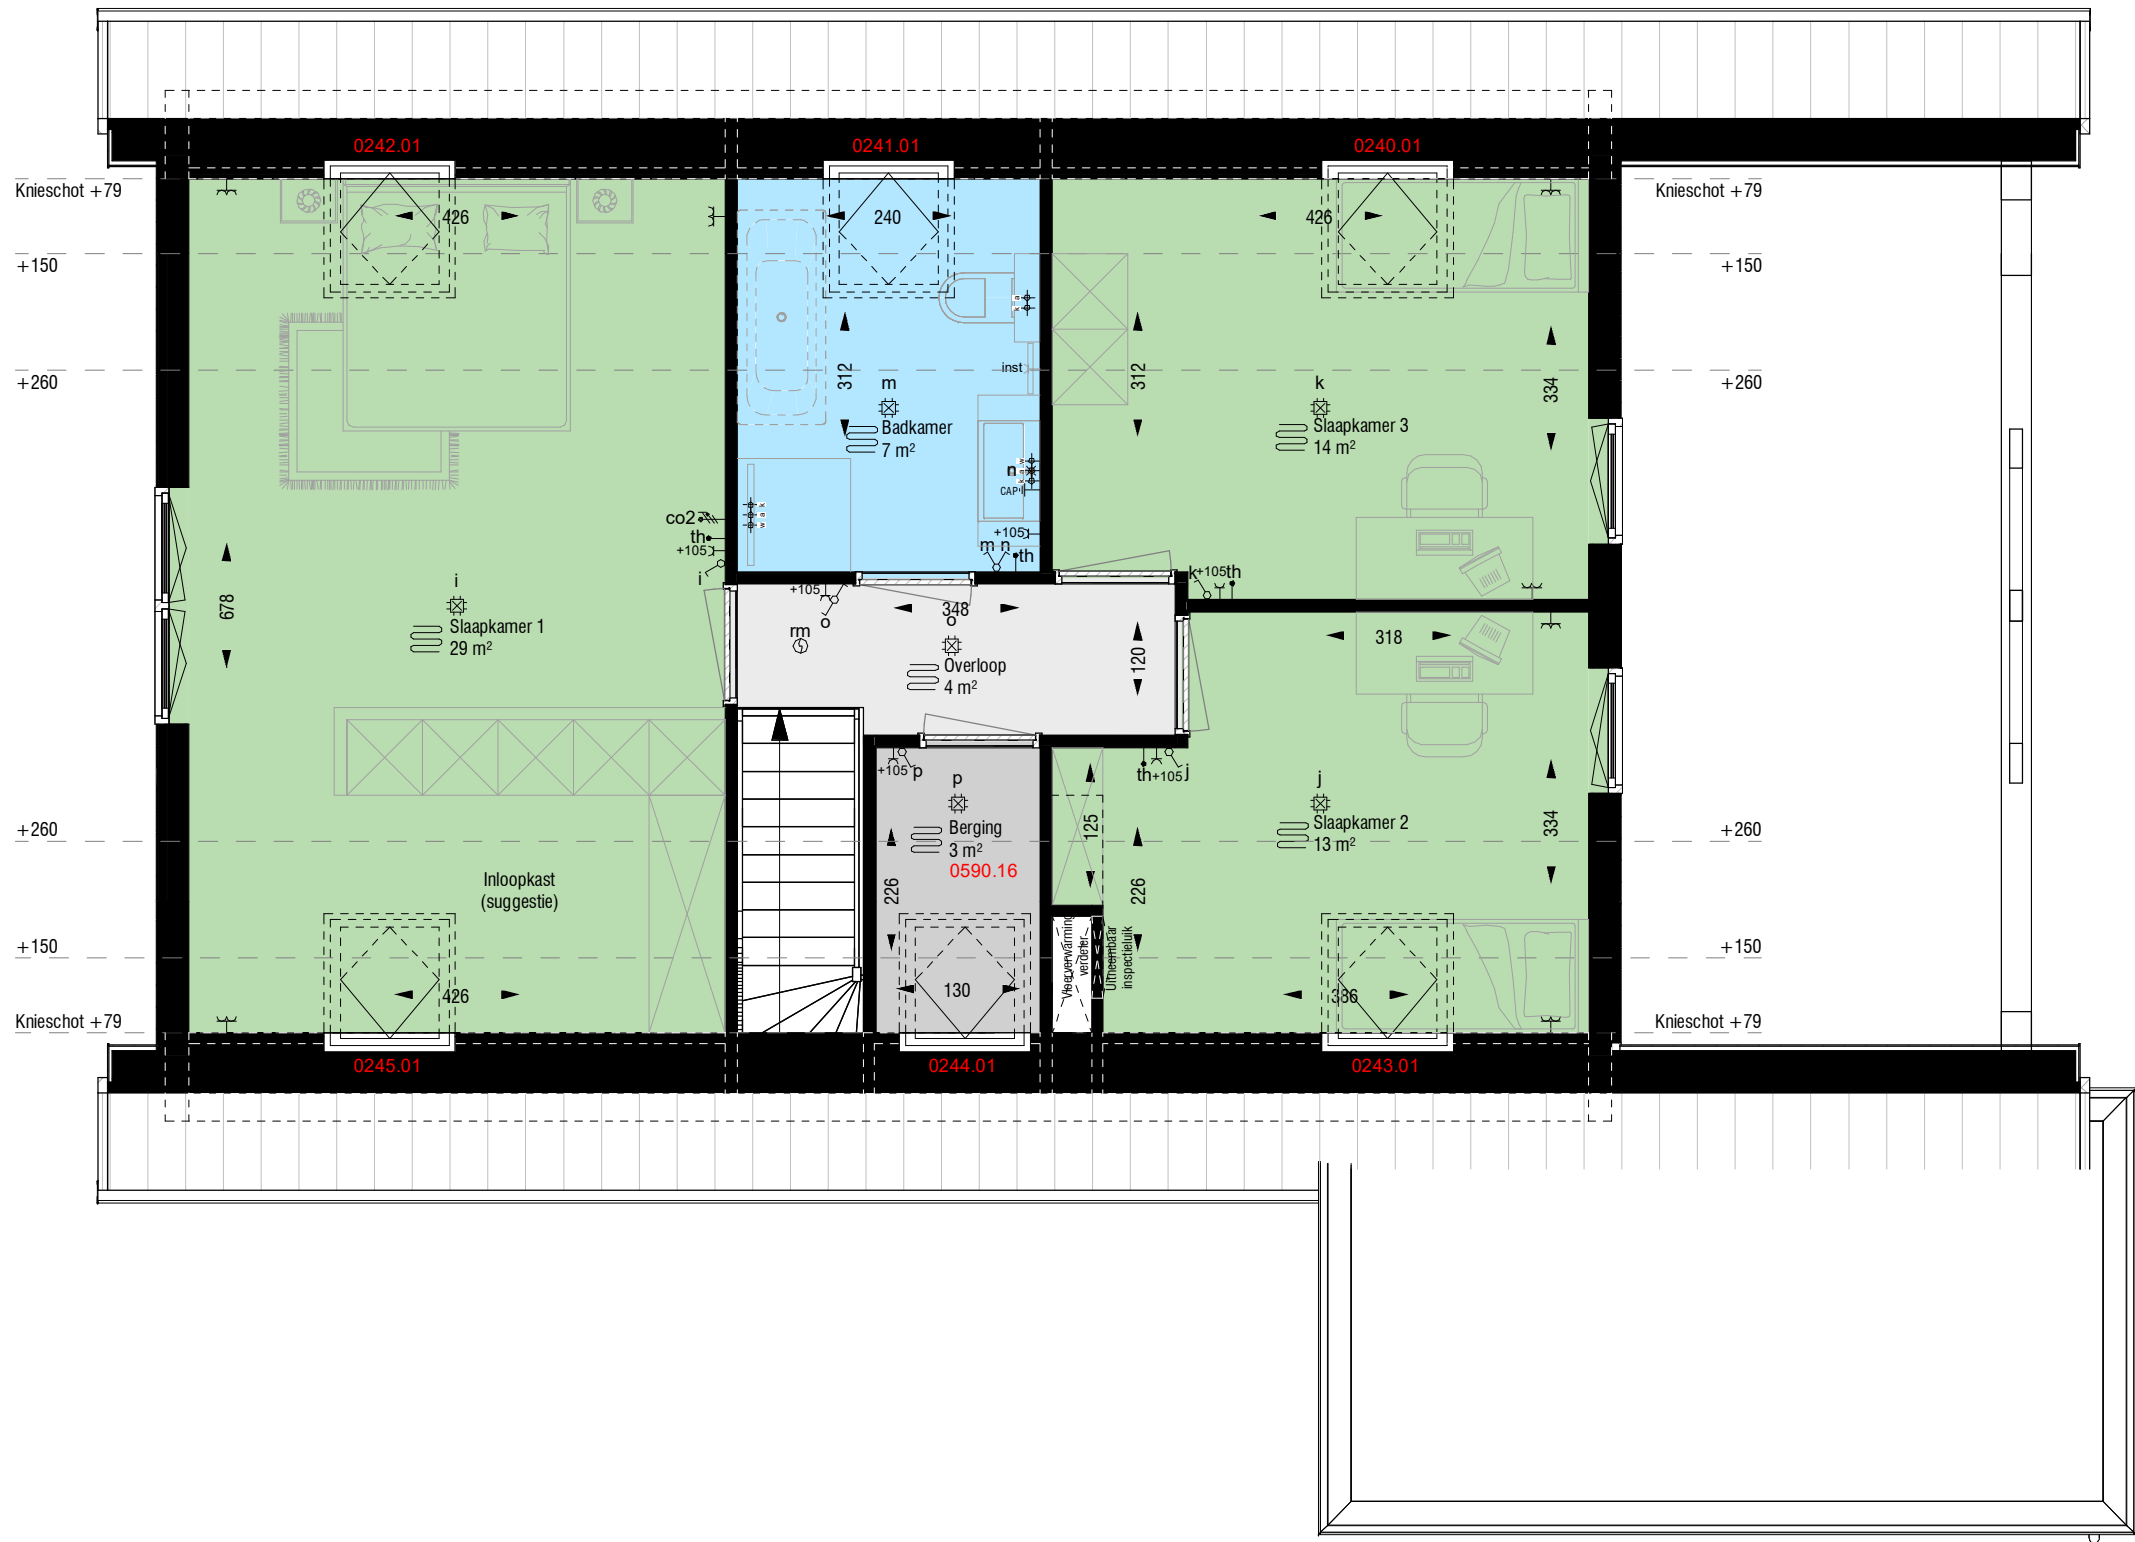

Legenda


	Enkele wandcontactdoos		Thermostaat
	Enkele wandcontactdoos t.b.v. afzuigkap +230		CO² sensor
	Enkele wandcontactdoos perilex t.b.v. kooktoestel +10		Data aansluiting
	Enkele wandcontactdoos t.b.v. vaatwasser +10		Loze leiding
	Enkele wandcontactdoos t.b.v. koelkast +10		Plafondlichtpunt
	Enkele wandcontactdoos t.b.v. combimagnetron +120		Plafondlichtpunt spot
	Enkele wandcontactdoos t.b.v. installatie		Wandlichtpunt
	Dubbele wandcontactdoos		Rookmelder
	Enkele schakelaar		Warmwateraansluiting
	Serie schakelaar		Koudwateraansluiting
	Wissel schakelaar		Afvoerwateraansluiting

Disclaimer:
De maten op de tekening zijn circa-maten en zijn, tenzij anders aangegeven in centimeters. Bij de maatvoering is geen rekening gehouden met enige wandafwerking. Daarnaast kunnen zich tijdens de bouw veranderingen voordoen, die kunnen leiden tot maatverschillen. De op de tekening aangegeven electrapunten en installaties, zijn indicatief en worden nader bepaald door de installateur / aannemer. Er kan niet van de tekening worden gemeten.

bnr 3 - basis | bnr 6,14 - gespiegeld

Definitief

Datum:	Datum: 24-11-2025		Opdrachtgever: Goedhuis
Handtekening:	Wijz.: Datum:		Project: Hof Legmeer Type C1
			Versie: 1.0
			Omschrijving: 1e Verdieping variant 1
Werk: GH10534	TK. NR.: C.P.02a	Goedhuis Grotenoord 22 3341 LT Hendrik-Ido-Ambacht 088 4440 300 info@goedhuis.nl	Naam tekenaar: BvW
			Gecontroleerd: 1:50
			Formaat tekening: A3

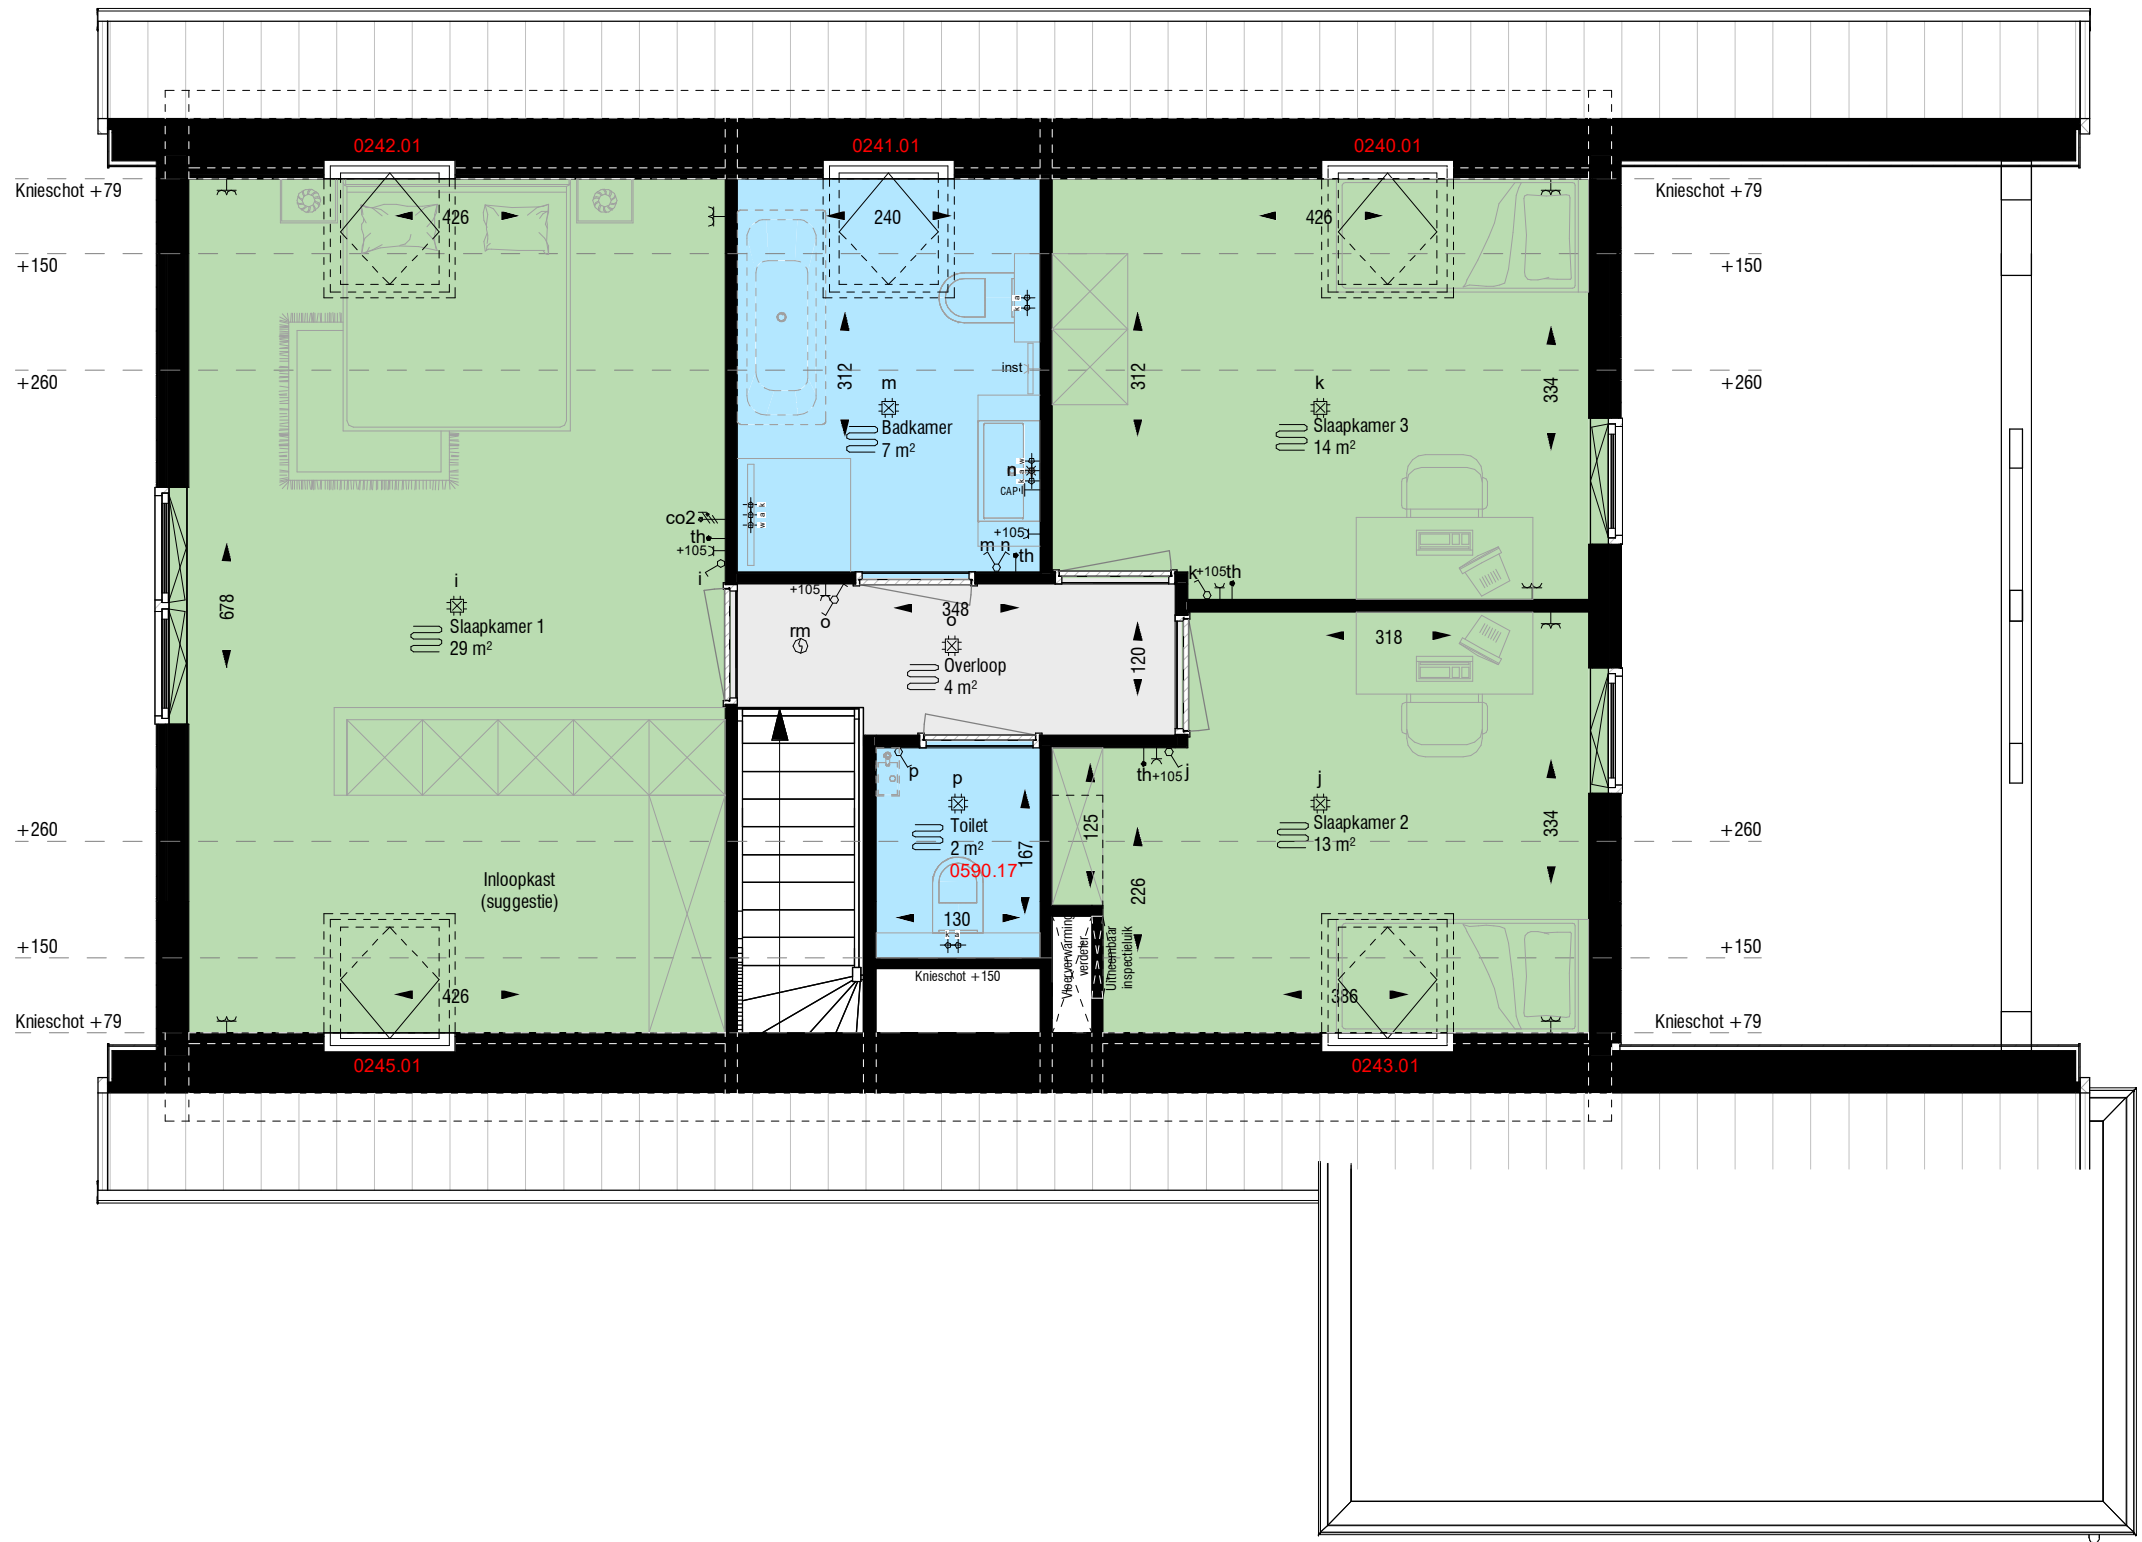

Legenda

	Enkele wandcontactdoos		Thermostaat
	Enkele wandcontactdoos t.b.v. afzuigkap +230		CO² sensor
	Enkele wandcontactdoos perilex t.b.v. kooktoestel +10		Data aansluiting
	Enkele wandcontactdoos t.b.v. vaatwasser +10		Loze leiding
	Enkele wandcontactdoos t.b.v. koelkast +10		Plafondlichtpunt
	Enkele wandcontactdoos t.b.v. combimagnetron +120		Plafondlichtpunt spot
	Enkele wandcontactdoos t.b.v. installatie		Wandlichtpunt
	Dubbele wandcontactdoos		Rookmelder
	Enkele schakelaar		Warmwateraansluiting
	Serie schakelaar		Koudwateraansluiting
	Wissel schakelaar		Afvoerwateraansluiting


Disclaimer:
De maten op de tekening zijn circa-maten en zijn, tenzij anders aangegeven in centimeters. Bij de maatvoering is geen rekening gehouden met enige wandafwerking. Daarnaast kunnen zich tijdens de bouw veranderingen voordoen, die kunnen leiden tot maatverschillen. De op de tekening aangegeven electrapunten en installaties, zijn indicatief en worden nader bepaald door de installateur / aannemer. Er kan niet van de tekening worden gemeten.

bnr 3 - basis | bnr 6,14 - gespiegeld

Definitief

Datum:	Datum: 24-11-2025		Opdrachtgever: Goedhuis
Handtekening:	Wijz.: Datum:		Project: Hof Legmeer Type C1
			Versie: 1.0
			Omschrijving: 1e Verdieping variant 2
	Werk: GH10534		Naam tekenaar: BvW
	TK. NR.: C.P.02b		Gecontroleerd: 1:50
		Goedhuis Grotenoord 22 3341 LT Hendrik-Ido- Ambacht 088 4440 300 info@goedhuis.nl	Formaat tekening: A3

G:\Gedeelde drives\Projecten VK25\GH10534 I Hof Legmeer (Uithoorn)\12 Tekeningen en Werkbestand\Revit Model\GH10534 I Hof Legmeer (Uithoorn) Type de Houtstek (C1).rvt

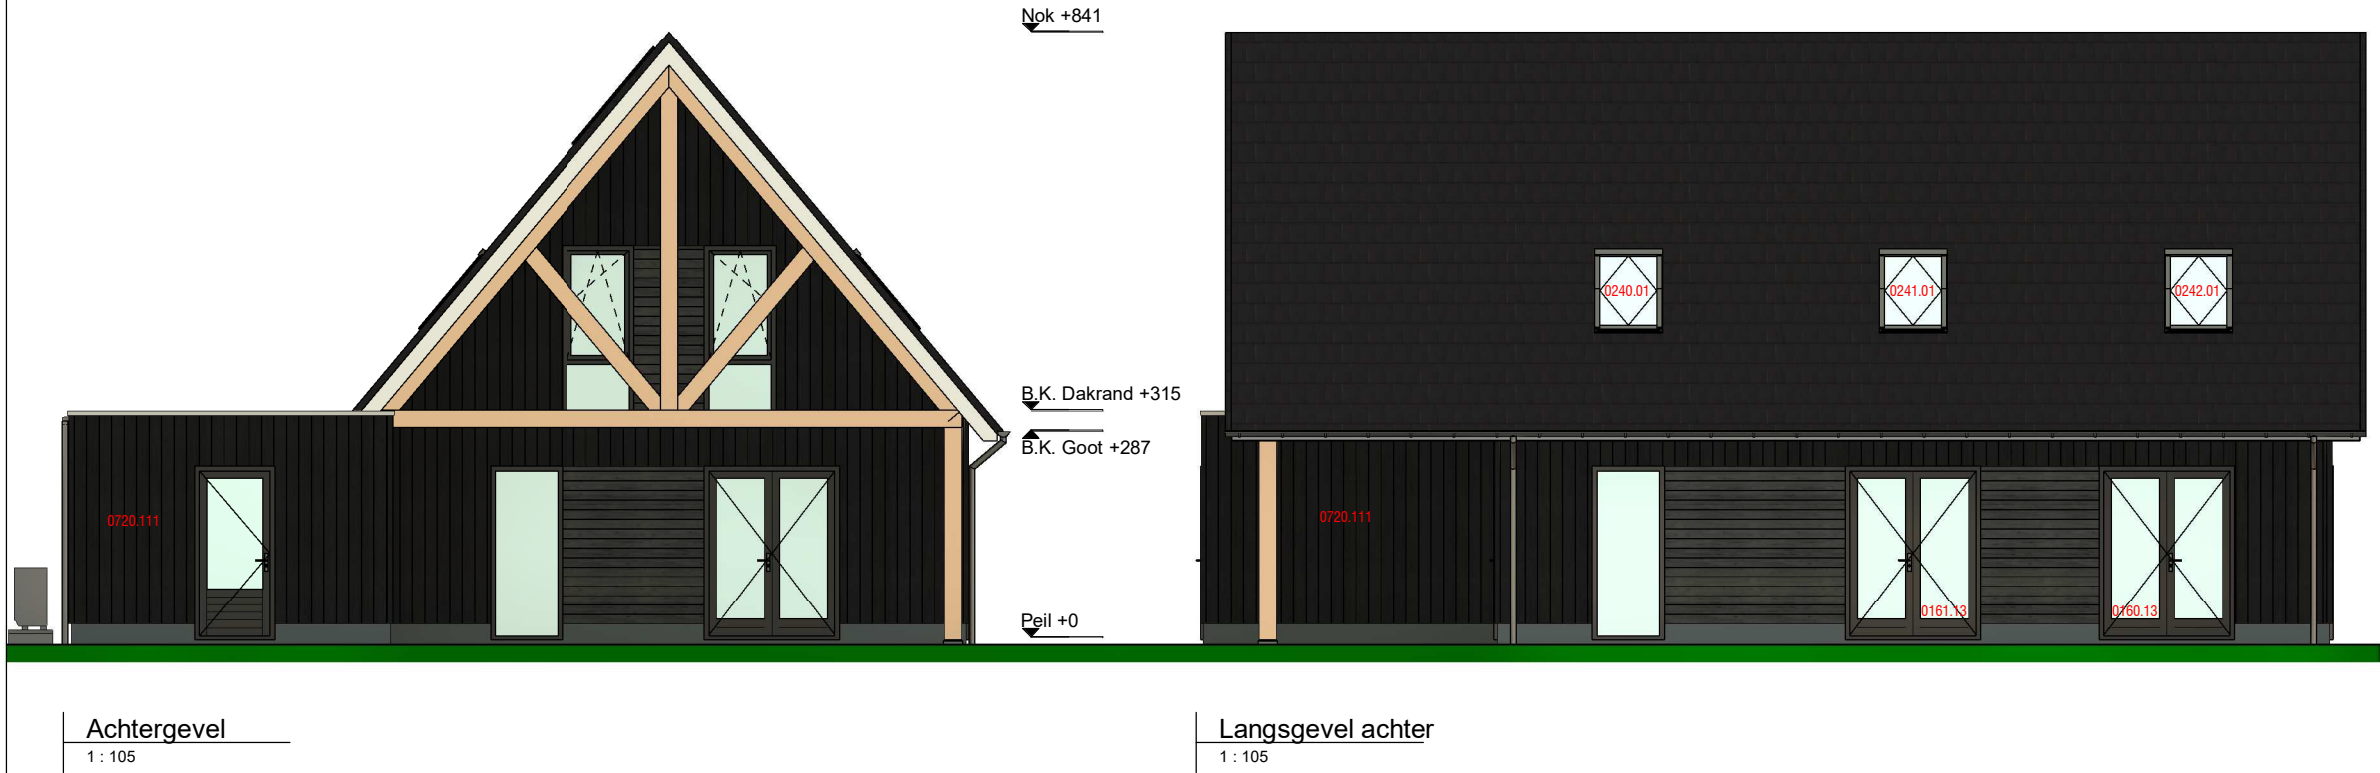

bnr 3 - basis | bnr 6,14 - gespiegeld

Definitief

Disclaimer:
De maten op de tekening zijn circa-maten en zijn, tenzij anders aangegeven in centimeters. Bij de maatvoering is geen rekening gehouden met enige wandafwerking. Daarnaast kunnen zich tijdens de bouw veranderingen voordoen, die kunnen leiden tot maatverschillen. De op de tekening aangegeven electrapunten en installaties, zijn indicatief en worden nader bepaald door de installateur / aannemer. Er kan niet van de tekening worden gemeten.

Datum:	Datum: 24-11-2025		Opdrachtgever: Goedhuis
Handtekening:	Wijz.: Datum:		Project: Hof Legmeer Type C1
			Versie: 1.0
			Omschrijving: Aanzichten variant 1
	Werk: GH10534	Goedhuis Grottenoord 22 3341 LT Hendrik-Ido- Ambacht 088 4440 300 info@goedhuis.nl	Naam tekenaar: BvW
	TK. NR.: C.P.03a		Gecontroleerd: 1 : 105
			Formaat tekening: A3



Voorgevel
1 : 105

Langsgevel voor
1 : 105

Doorsnede A
1 : 105



Achtergevel
1 : 105

Langsgevel achter
1 : 105

bnr 3 - basis | bnr 6,14 - gespiegeld

Definitief

Disclaimer:
De maten op de tekening zijn circa-maten en zijn, tenzij anders aangegeven in centimeters. Bij de maatvoering is geen rekening gehouden met enige wandafwerking. Daarnaast kunnen zich tijdens de bouw veranderingen voordoen, die kunnen leiden tot maatverschillen. De op de tekening aangegeven electrapunten en installaties, zijn indicatief en worden nader bepaald door de installateur / aannemer. Er kan niet van de tekening worden gemeten.

Datum:	Datum: 24-11-2025		Opdrachtgever: Goedhuis
Handtekening:	Wijz.: Datum:		Project: Hof Legmeer Type C1
			Versie: 1.0
			Omschrijving: Aanzichten variant 2
	Werk: GH10534	Goedhuis Grottenoord 22 3341 LT Hendrik-Ido- Ambacht 088 4440 300 info@goedhuis.nl	Naam tekenaar: BvW
	TK. NR.: C.P.03b		Gecontroleerd: 1 : 105
			Formaat tekening: A3