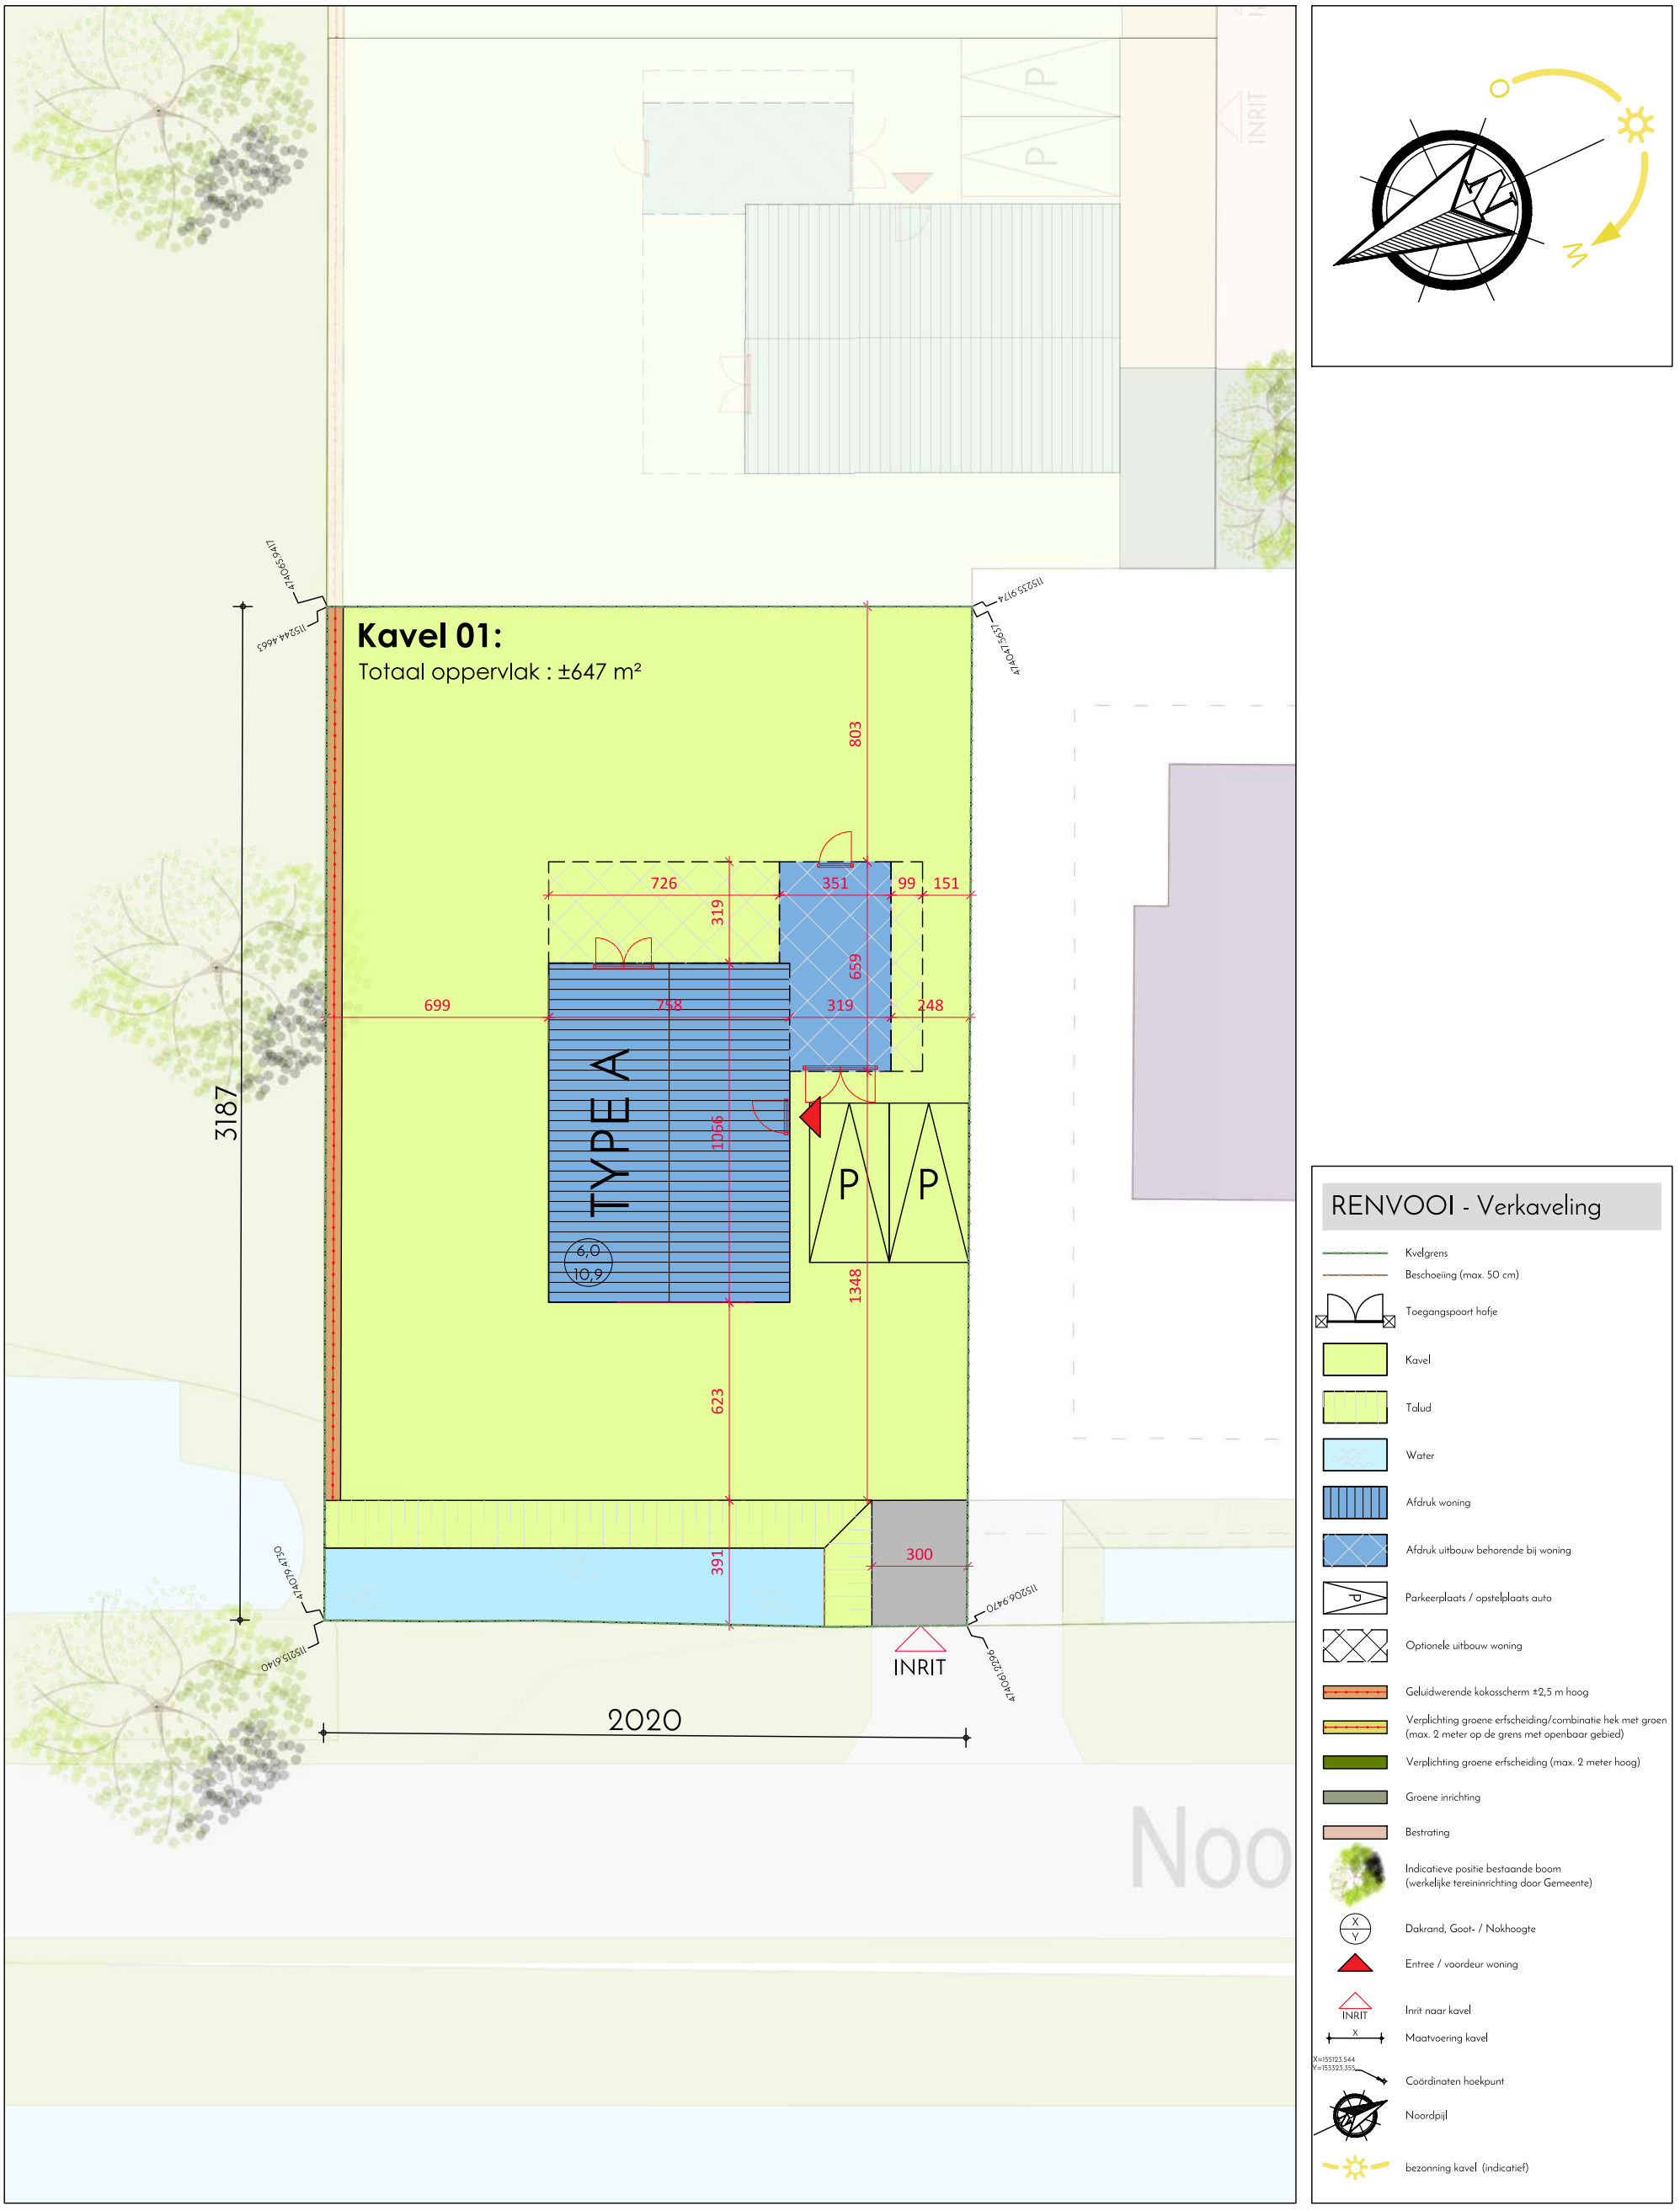

Kavel 01

De Kapper (Type A)

Totaal oppervlak : ±647 m²

Datum:	24-11-2025
A	
B	
C	
D	
Werk:	GH10534
TK. NR.:	Situatie kavel 01

Goedhuis

Welstand Bouw
Grotenoord 22
3341 LT Hendrik-Ido-Ambacht
078 303 68 91
info@welstand.org

Opdrachtgever:	Goedhuis Ontwikkeling B.V.
Project:	Hof Legmeer (Uithoorn)
Omschrijving:	Situatietekening indicatief Bnr. 1
Naam Tekenaar:	JSLO
Schaal Tekening:	1:200
Formaat Tekening:	A3

Alle m² en maten zijn bij benadering en aan de omgeving kunnen geen rechten worden ontleend!