


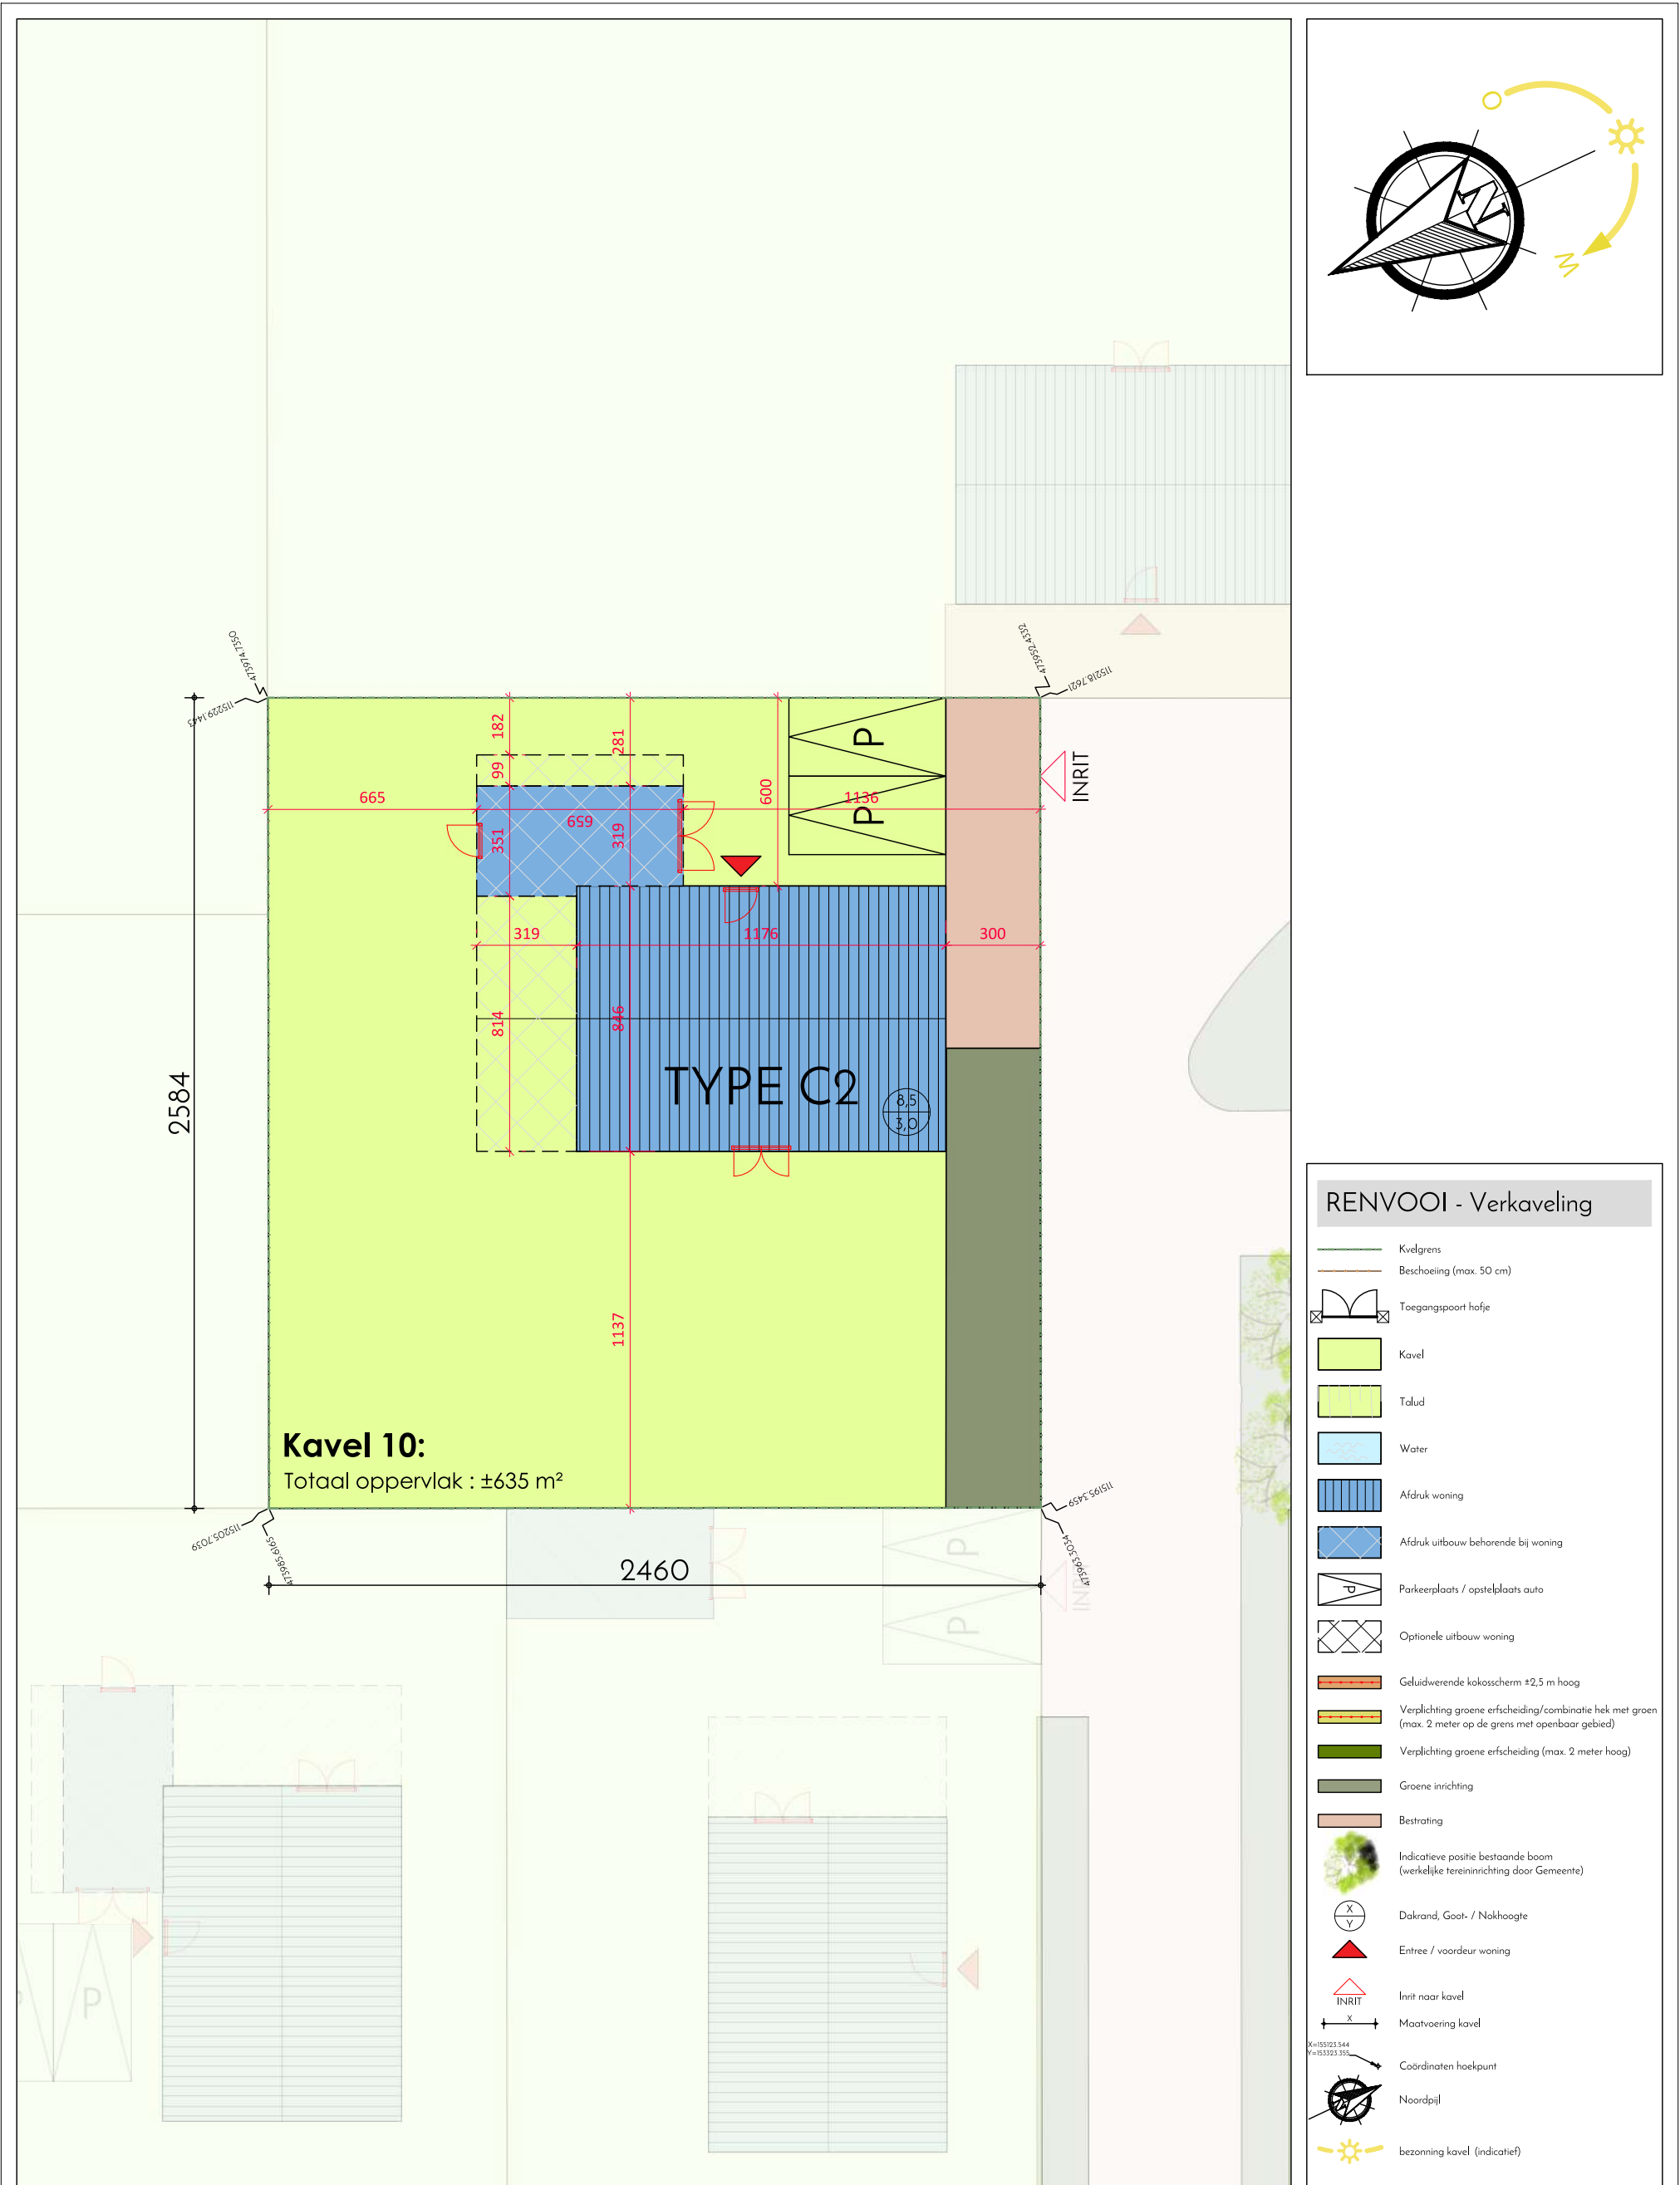

Kavel 10 De Pannenhoef (Type C2) Totaal oppervlak : ±635 m²			Datum: 24-11-2025 A B C D		Goedhuis	Opdrachtgever: Goedhuis Ontwikkeling B.V. Project: Hof Legmeer (Uithoorn) Omschrijving: Situatietekening indicatief Bnr. 10	
Werk: GH10534			Welstand Bouw Grootenord 22 3341 LT Hendrik-Ido-Ambacht 078 303 68 91 info@welstand.org			Naam Tekenaar: JSLO Schaal Tekening: 1:200 Formaat Tekening: A3	
TK. NR.: Situatie kavel 10							

Alle m² en maten zijn bij benadering en aan de omgeving kunnen geen rechten worden ontleend!