


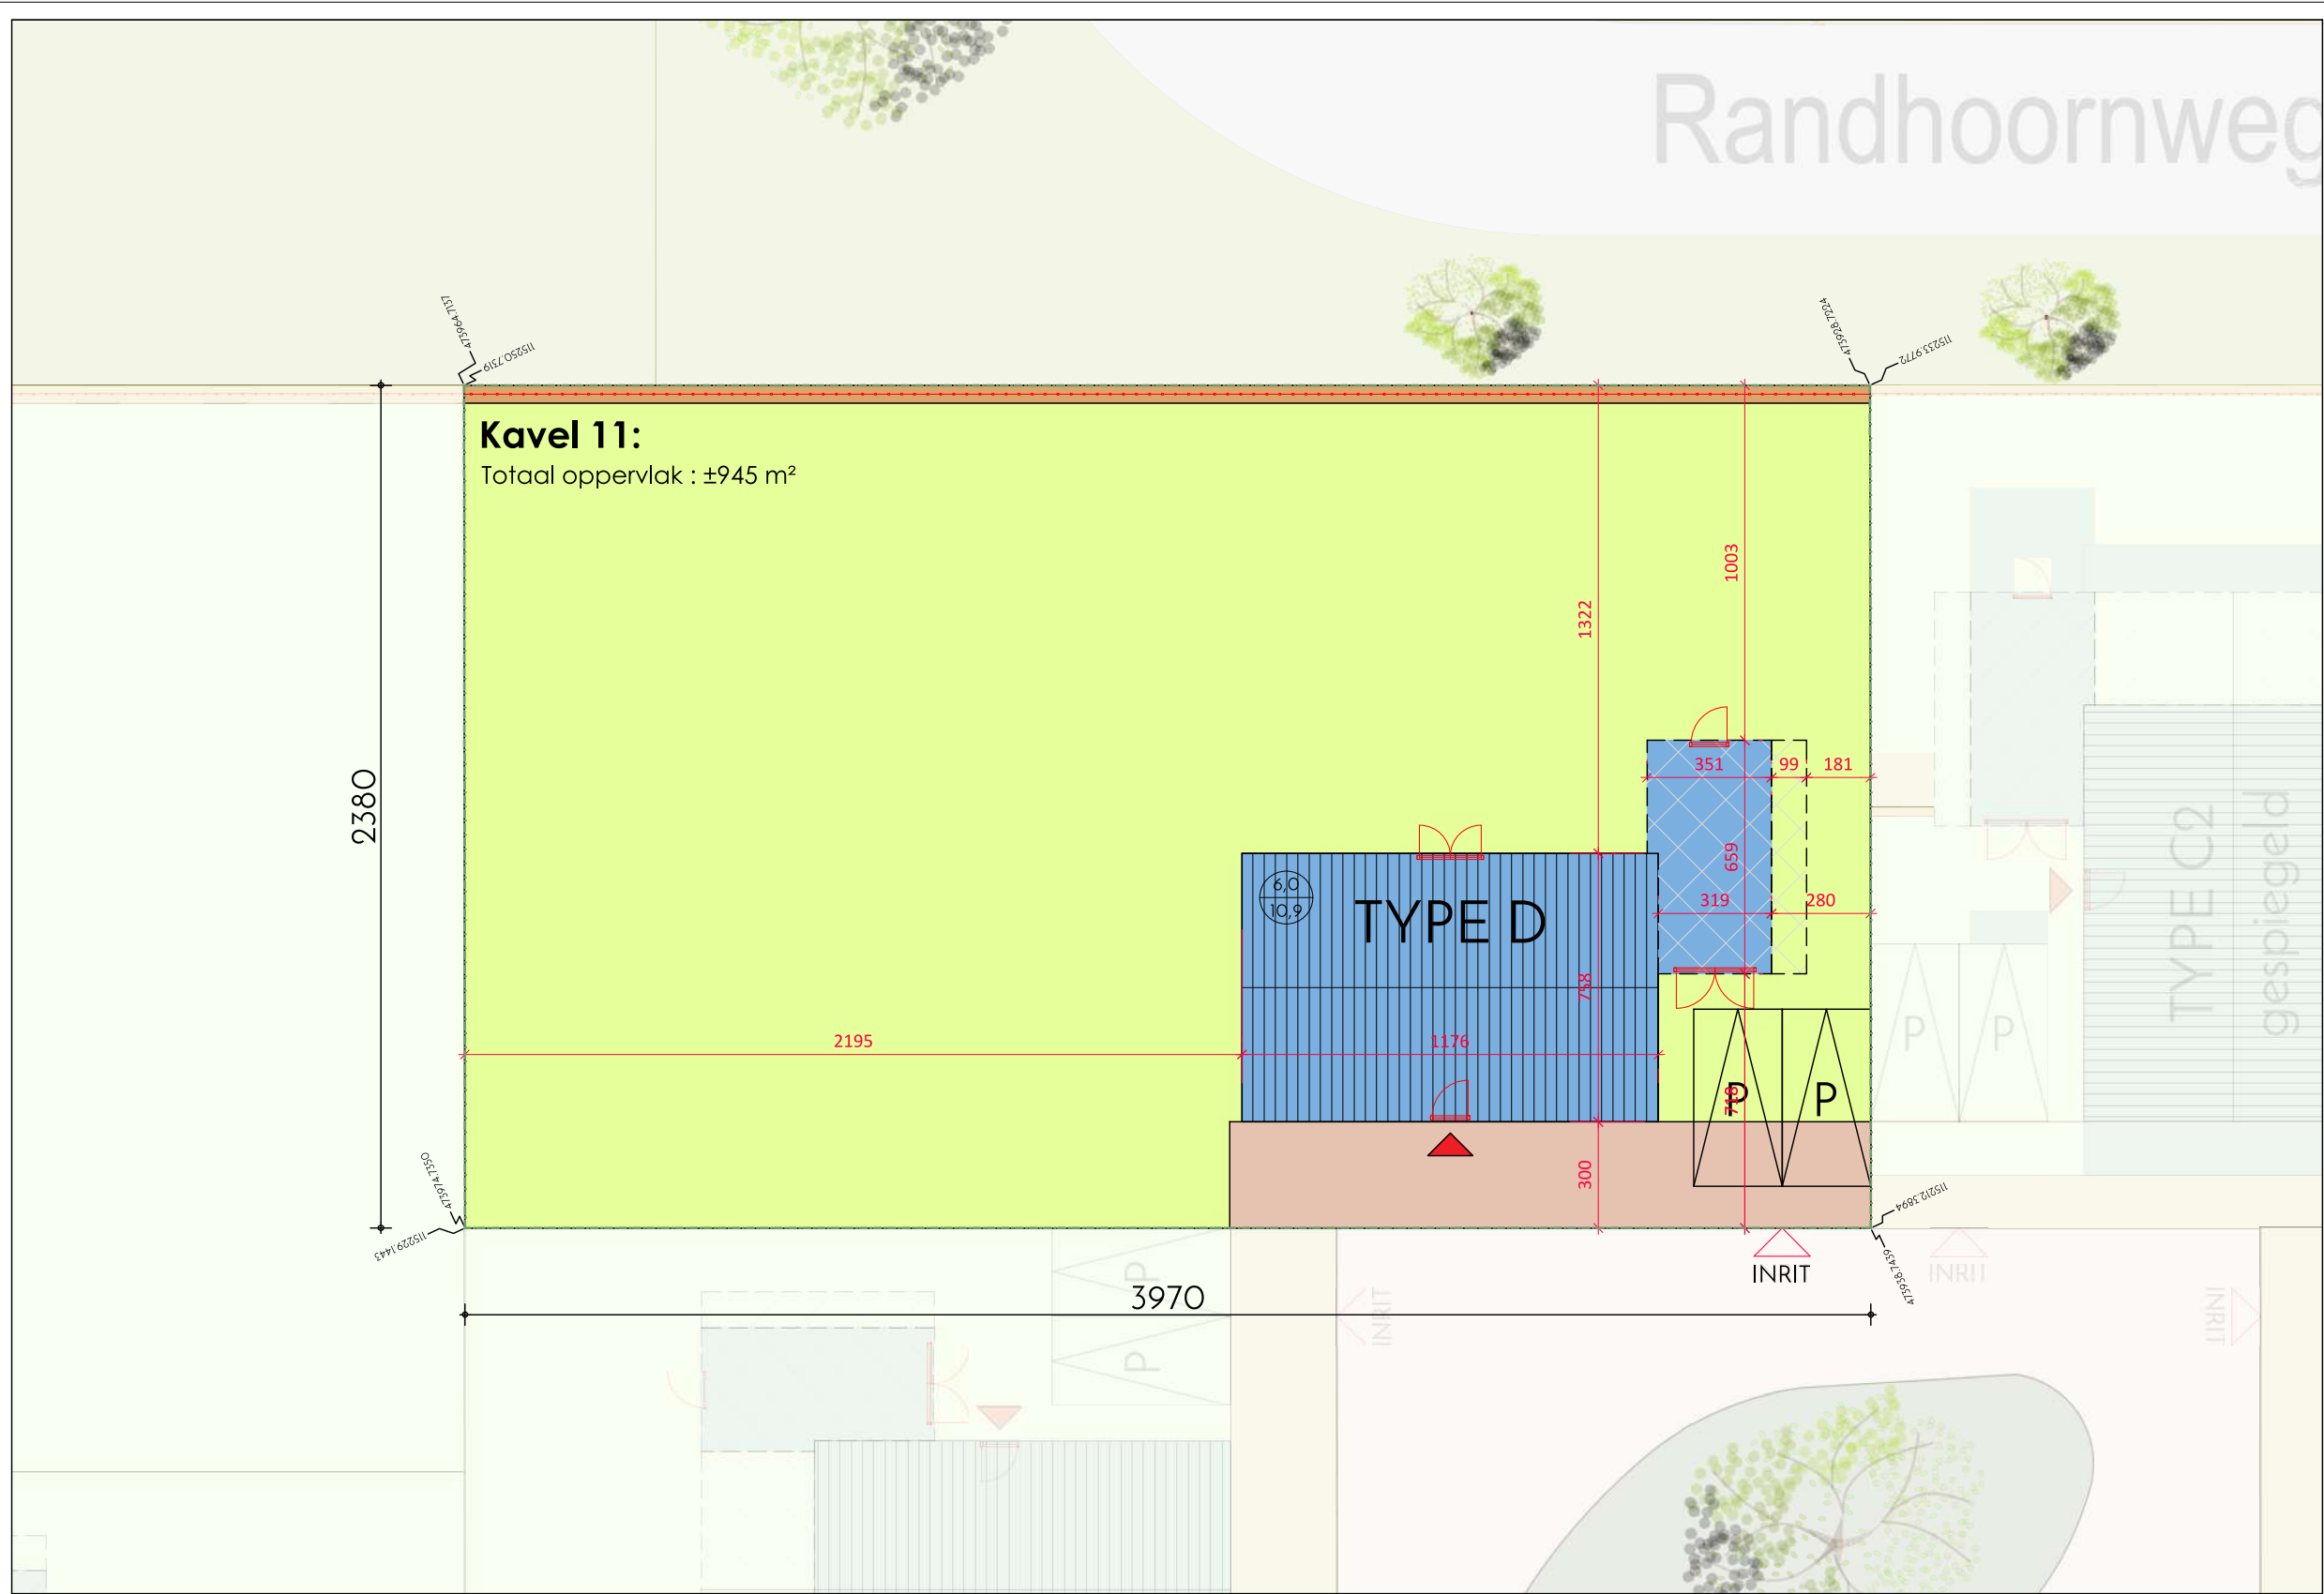

RENVOOI - Verkaveling

- Kvelgrens
- Beschoeiing (max. 50 cm)
- Toegangspoort hofje
- Kavel
- Talud
- Water
- Afdruk woning
- Afdruk uitbouw behorende bij woning
- Parkeerplaats / opstelplaats auto
- Optionele uitbouw woning
- Geluidwerende kokasscherm ±2,5 m hoog
- Verplichting groene afscheiding/combinatie hek met groen (max. 2 meter op de grens met openbaar gebied)
- Verplichting groene afscheiding (max. 2 meter hoog)
- Groene inrichting
- Bestrating
- Indicatieve positie bestaande boom (werkelijke terreininrichting door Gemeente)
- Dakrand, Goot- / Nokhoogte
- Entree / voordeur woning
- Inrit naar kavel
- Maatvoering kavel
- Coördinaten hoekpunt
- Noordpijl
- bezonning kavel (indicatief)

Kavel 11
De Hofstede (Type D)
Totaal oppervlak : ±945 m²

Datum: 24-11-2025			Opdrachtgever: Goedhuis Ontwikkeling B.V.	
A			Project: Hof Legmeer (Uithoorn)	
B			Omschrijving: Situatietekening indicatief Bnr. 11	
C				
D				
Werk: GH10534		 Welstand Bouw Grotenoord 22 3341 LT Hendrik-Ido-Ambacht 078 303 68 91 info@welstand.org	Naam Tekenaar: JSLO	
TK. NR.: Situatie kavel 11			Schaal Tekening: 1:200	
			Formaat Tekening: A3	

Alle m² en maten zijn bij benadering en aan de omgeving kunnen geen rechten worden ontleend!