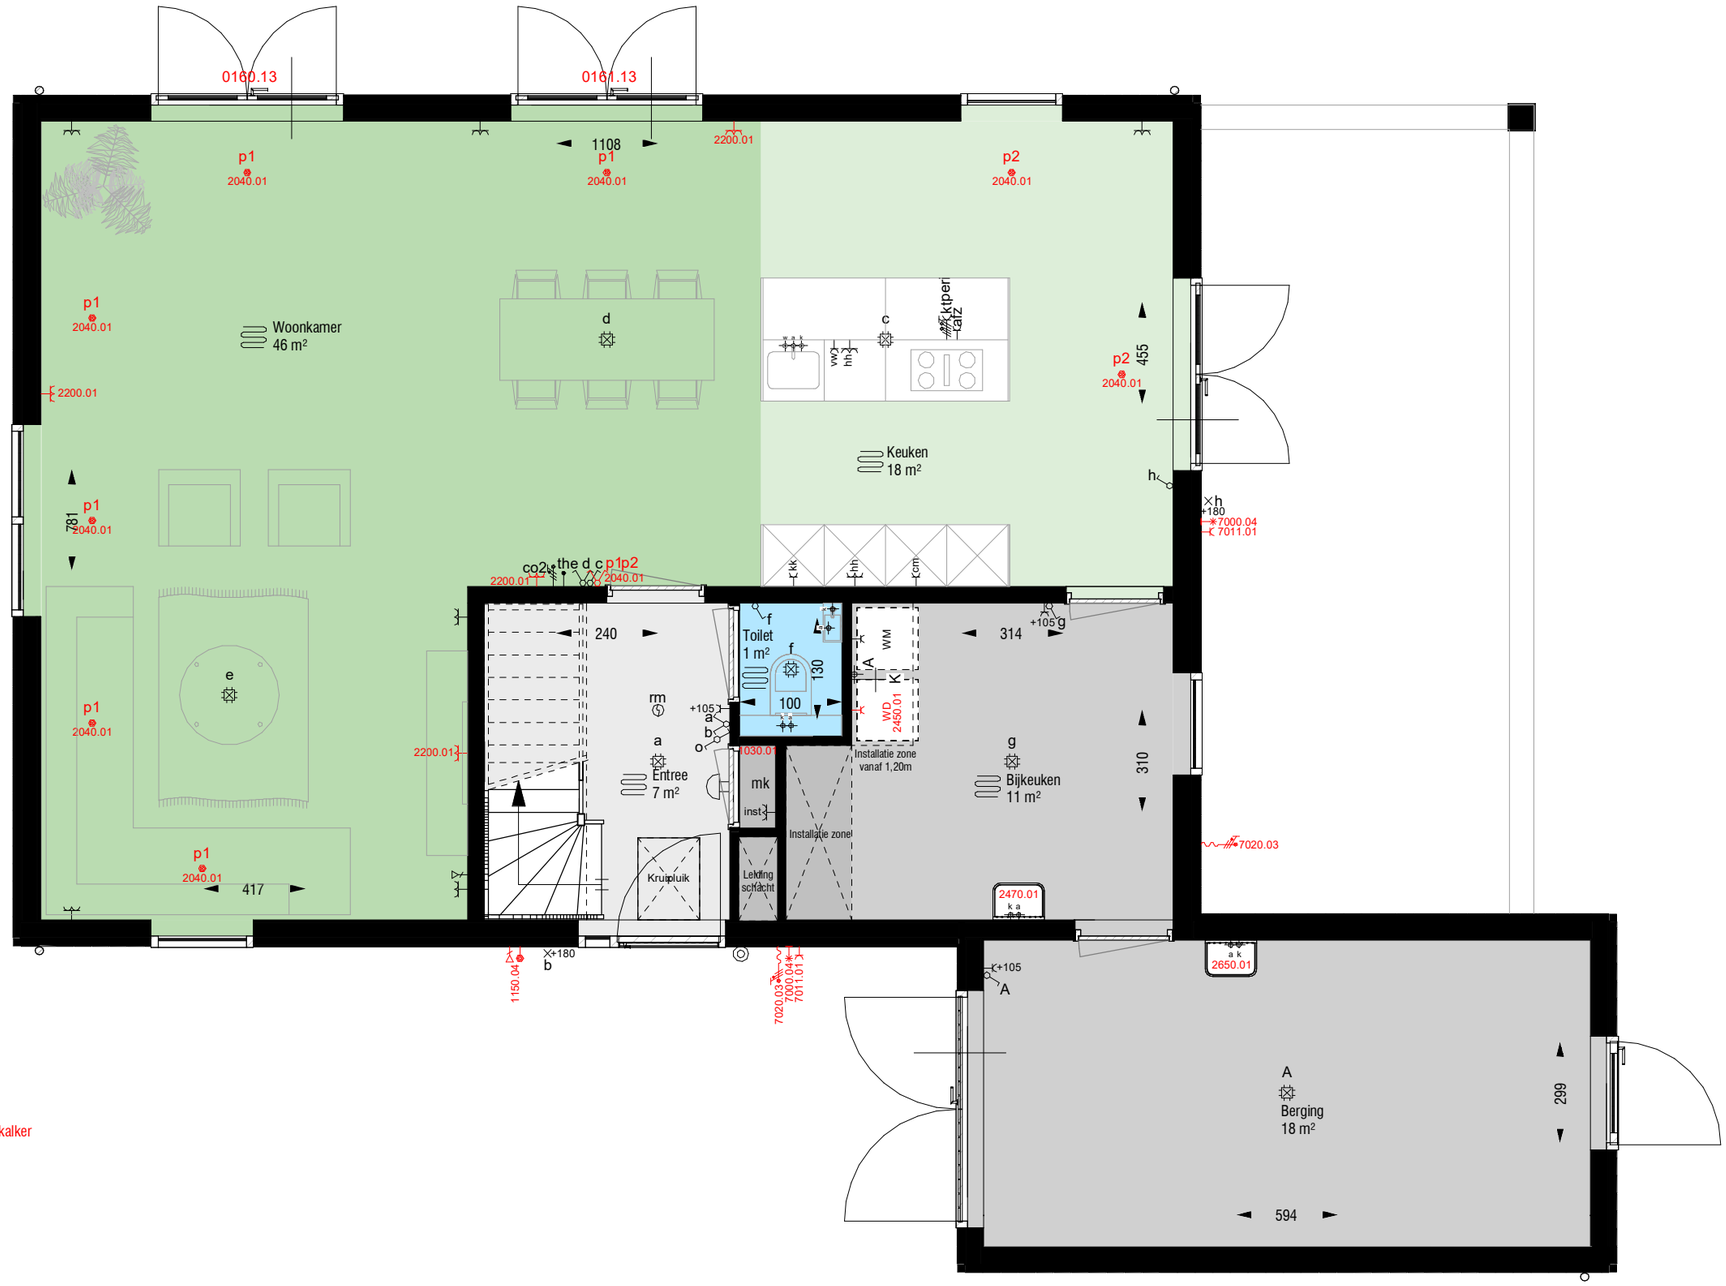

Keuzes niet zichtbaar op tekening:

1030.01 - De woning word vorzien van een ontkalker

Legenda

	Enkele wandcontactdoos	th	Thermostaat
afz	Enkele wandcontactdoos t.b.v. afzuigkap +230	CO^2	CO^2 sensor
kt	Enkele wandcontactdoos perilex t.b.v. kooktoestel +10		Data aansluiting
vw	Enkele wandcontactdoos t.b.v. vaatwasser +10		Loze leiding
kk	Enkele wandcontactdoos t.b.v. koelkast +10		Plafondlichtpunt
cm	Enkele wandcontactdoos t.b.v. combimagnetron +120		Plafondlichtpunt spot
inst	Enkele wandcontactdoos t.b.v. installatie		Wandlichtpunt
	Dubbele wandcontactdoos		Rookmelder
	Enkele schakelaar	w	Warmwateraansluiting
	Serie schakelaar	k	Koudwateraansluiting
	Wissel schakelaar	a	Afvoerwateraansluiting

Disclaimer:

De maten op de tekening zijn circa-maten en zijn, tenzij anders aangegeven in centimeters. Bij de maatvoering is geen rekening gehouden met enige wandafwerking. Daarnaast kunnen zich tijdens de bouw veranderingen voordoen, die kunnen leiden tot maatverschillen. De op de tekening aangegeven electrapunten en installaties, zijn indicatief en worden nader bepaald door de installateur / aannemer. Er kan niet van de tekening worden gemeten.

bnr 3 - basis | bnr 6,14 - gespiegeld

Definitief

Datum:	Datum: 26-11-2025	Goedhuis	Opdrachtgever: Goedhuis
Handtekening:	Wijz.: Datum:		Project: Hof Legmeer | Type C1
			Versie: 1.0
			Omschrijving: Begane grond
	Werk: GH10534	Goedhuis Grotenoord 22 3341 LT Hendrik-Ido-Ambacht 088 4440 300 info@goedhuis.nl	Naam tekenaar: BvW Gecontroleerd: Schaal tekening: 1:50 Formaat tekening: A3
	TK. NR.: K.P.01a		

G:\Gedeelde drives\Projecten VK\25\GH10534 I Hof Legmeer (Uithoorn)\12 Tekeningen en Werkbestand\Revit Model\GH10534 I Hof Legmeer (Uithoorn)_Type de Houstek (C1).rvt

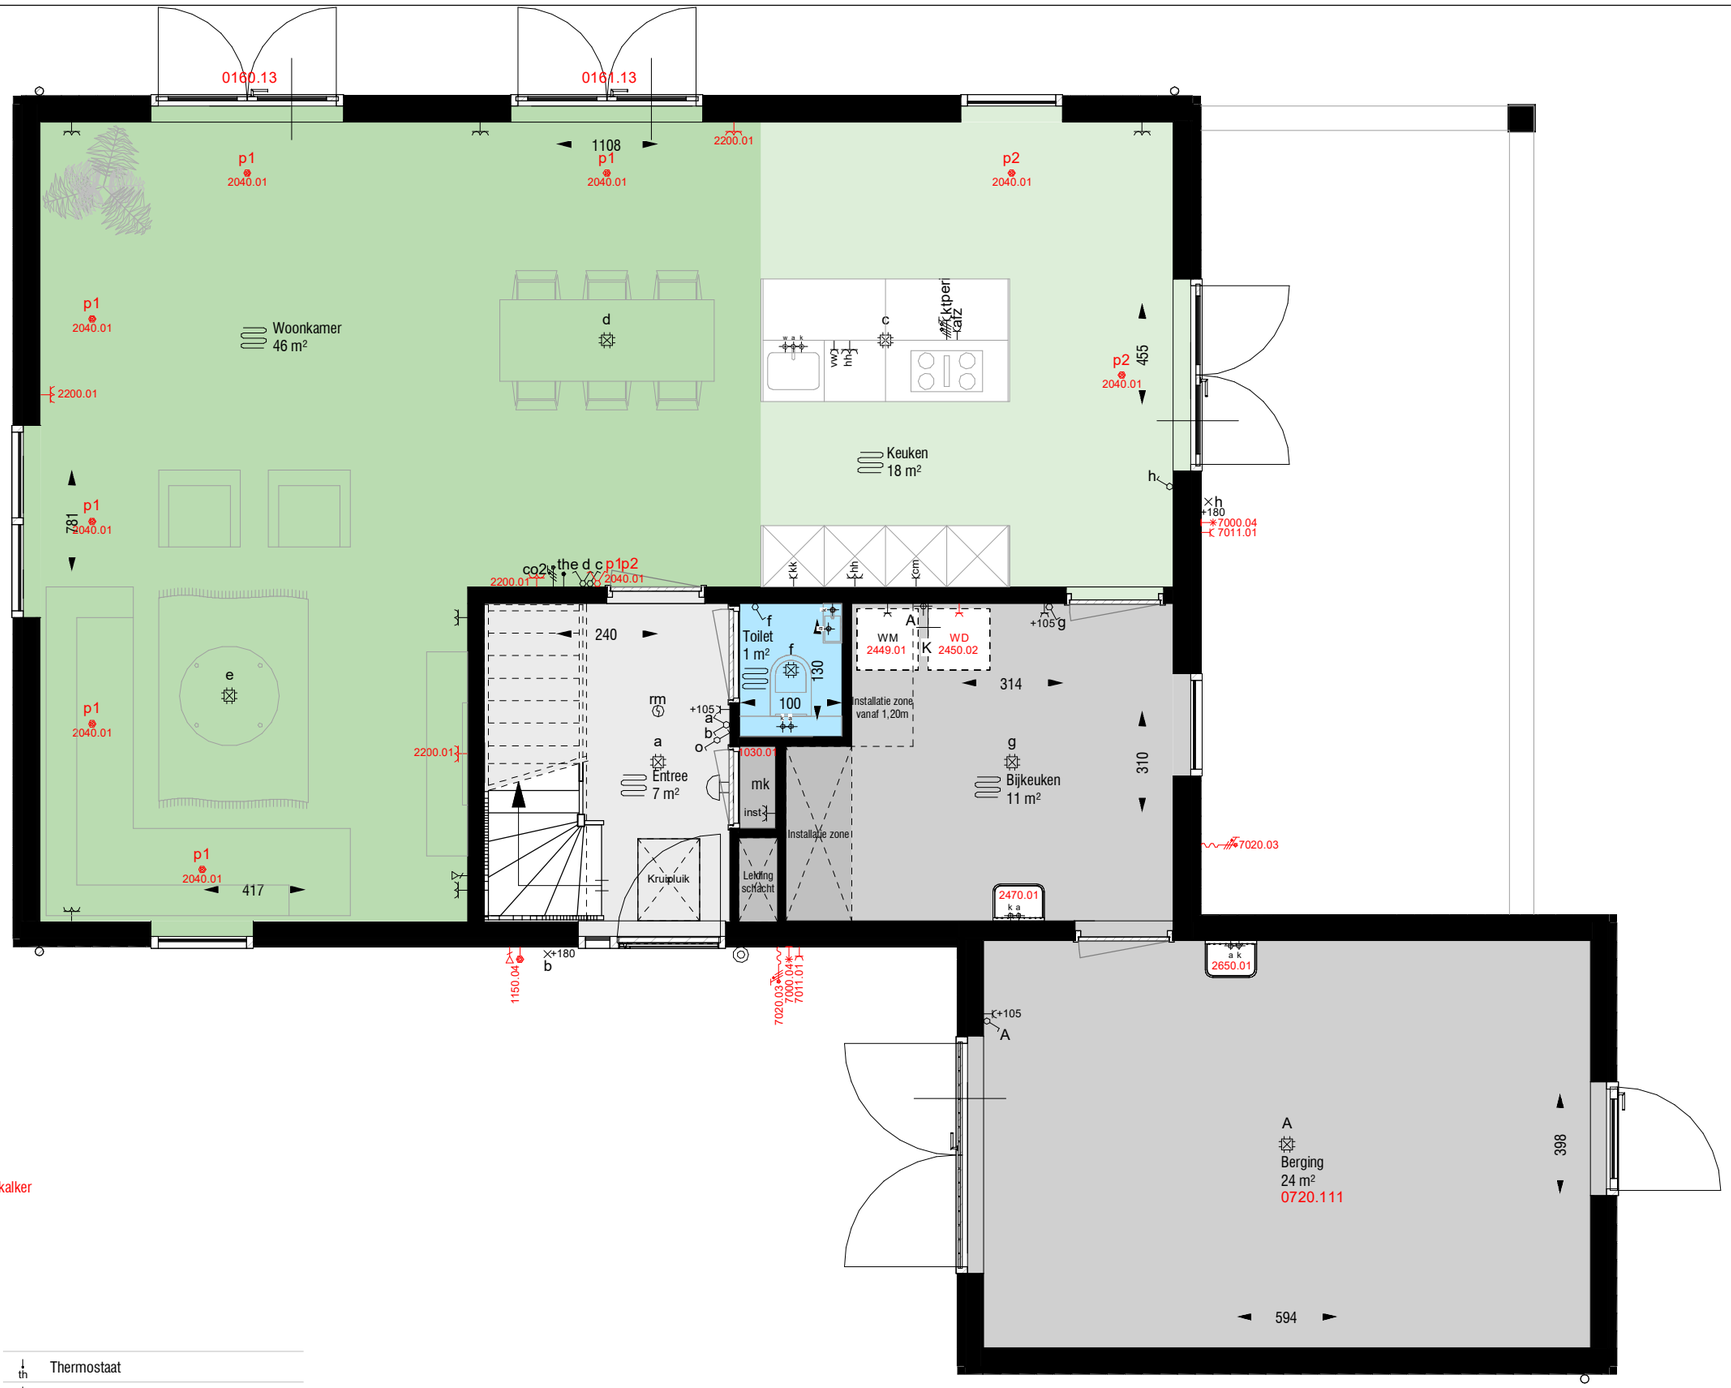

Keuzes niet zichtbaar op tekening:

1030.01 - De woning word vorzien van een ontkalker

Legenda

A	Enkele wandcontactdoos	th	Thermostaat
afz	Enkele wandcontactdoos t.b.v. afzuigkap +230	CO^2	CO^2 sensor
kt	Enkele wandcontactdoos perilex t.b.v. kooktoestel +10		Data aansluiting
vw	Enkele wandcontactdoos t.b.v. vaatwasser +10		Loze leiding
kk	Enkele wandcontactdoos t.b.v. koelkast +10		Plafondlichtpunt
cm	Enkele wandcontactdoos t.b.v. combimagnetron +120		Plafondlichtpunt spot
inst	Enkele wandcontactdoos t.b.v. installatie		Wandlichtpunt
	Dubbele wandcontactdoos		Rookmelder
	Enkele schakelaar	w	Warmwateraansluiting
	Serie schakelaar	k	Koudwateraansluiting
	Wissel schakelaar	a	Afvoerwateraansluiting

Disclaimer:

De maten op de tekening zijn circa-maten en zijn, tenzij anders aangegeven in centimeters. Bij de maatvoering is geen rekening gehouden met enige wandafwerking. Daarnaast kunnen zich tijdens de bouw veranderingen voordoen, die kunnen leiden tot maatverschillen. De op de tekening aangegeven electrapunten en installaties, zijn indicatief en worden nader bepaald door de installateur / aannemer. Er kan niet van de tekening worden gemeten.

Buitendeel
Positie indicatief

bnr 3 - basis | bnr 6,14 - gespiegeld

Definitief

Datum:	Datum: 26-11-2025	Goedhuis	Opdrachtgever: Goedhuis
Handtekening:	Wijz.: Datum:		Project: Hof Legmeer | Type C1
			Versie: 1.0
			Omschrijving: Begane grond
	Werk: GH10534	Goedhuis Grotenoord 22 3341 LT Hendrik-Ido-Ambacht 088 4440 300 info@goedhuis.nl	Naam tekenaar: BvW Gecontroleerd: Schaal tekening: 1:50 Formaat tekening: A3
	TK. NR.: K.P.01b		

G:\Gedeelde drives\Projecten VK\25\GH10534 I Hof Legmeer (Uithoorn)\12 Tekeningen en Werkbestand\Revit Model\GH10534 I Hof Legmeer (Uithoorn)_Type de Houtstek (C1).rvt

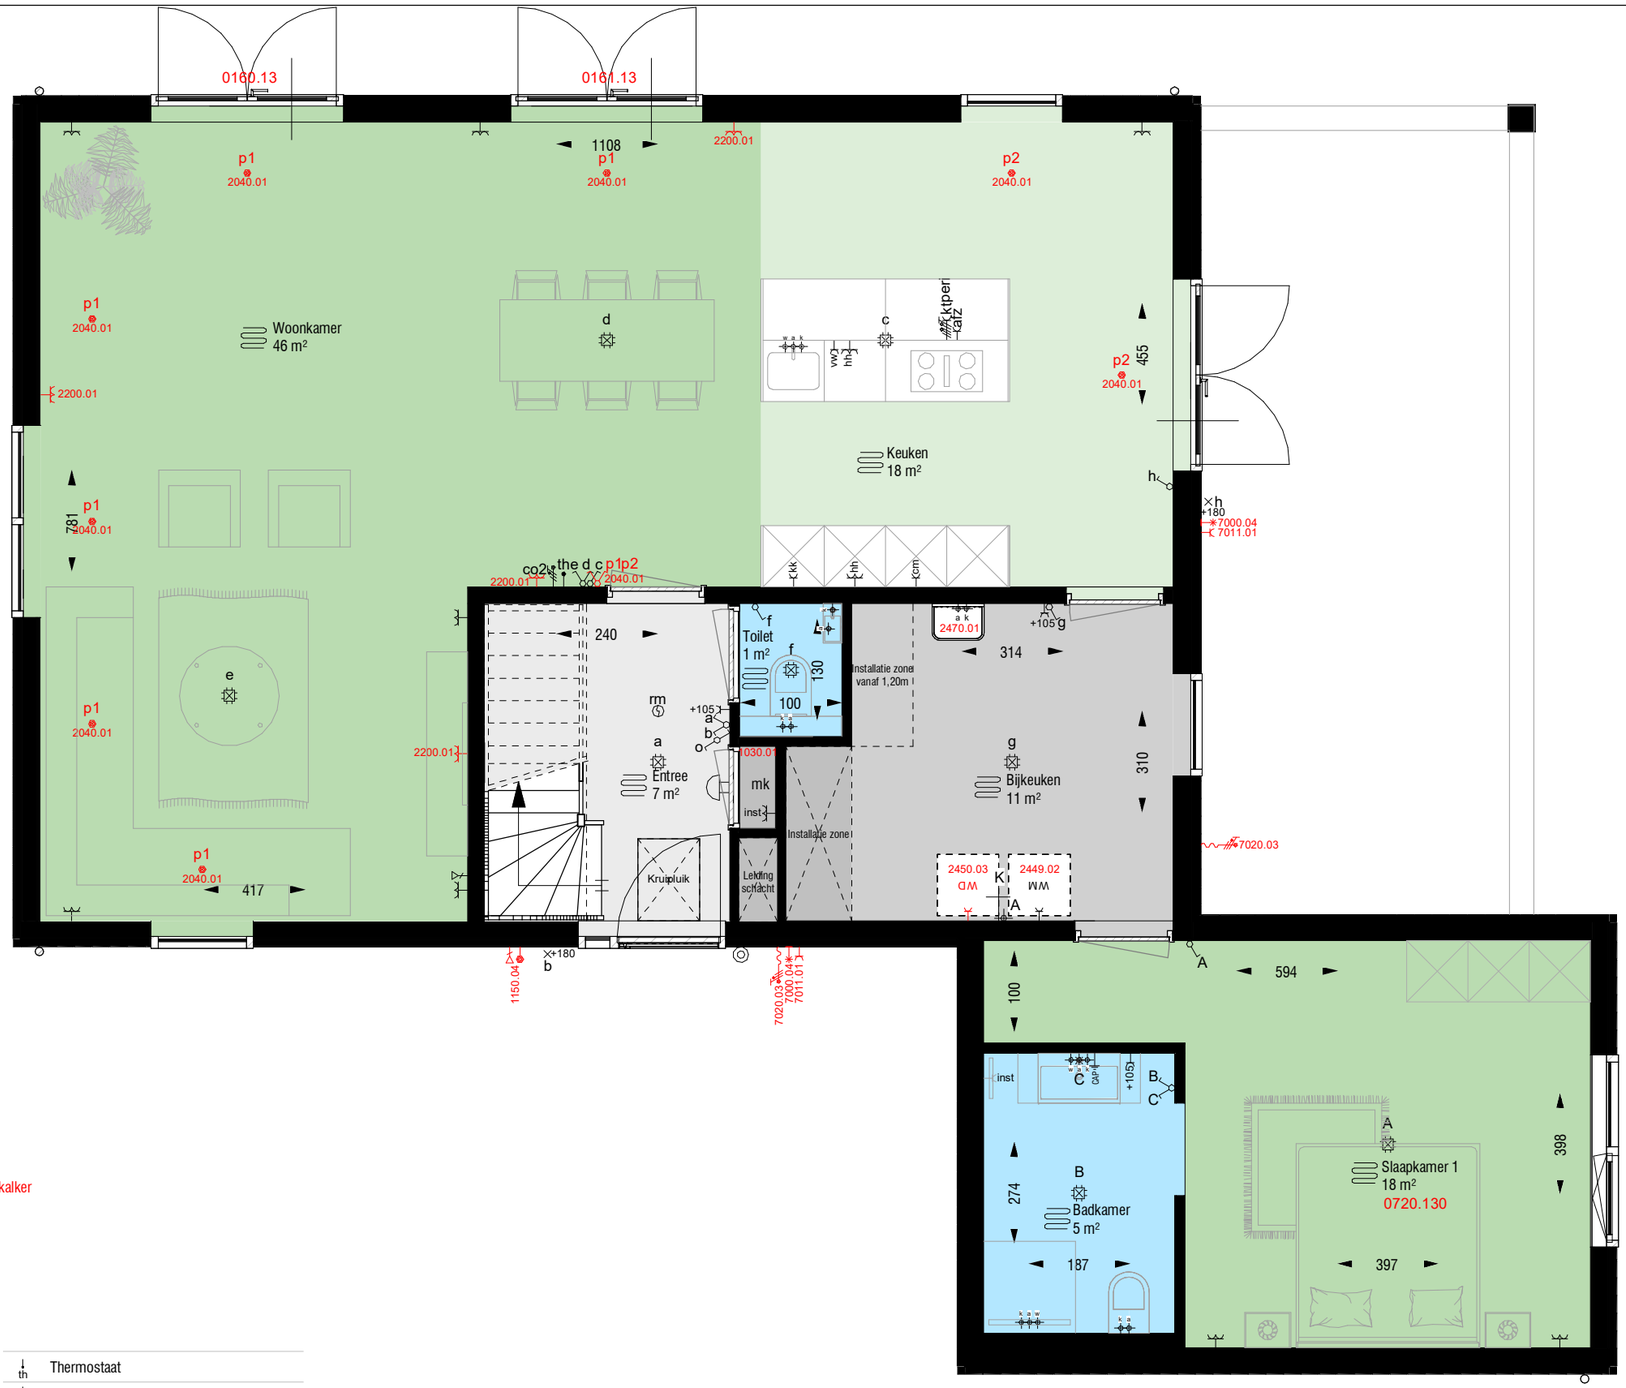

Keuzes niet zichtbaar op tekening:

1030.01 - De woning word vorzien van een ontkalker

Legenda

	Enkele wandcontactdoos	th	Thermostaat
afz	Enkele wandcontactdoos t.b.v. afzuigkap +230	CO^2	CO^2 sensor
kt	Enkele wandcontactdoos perilex t.b.v. kooktoestel +10		Data aansluiting
vw	Enkele wandcontactdoos t.b.v. vaatwasser +10		Loze leiding
kk	Enkele wandcontactdoos t.b.v. koelkast +10		Plafondlichtpunt
cm	Enkele wandcontactdoos t.b.v. combimagnetron +120		Plafondlichtpunt spot
inst	Enkele wandcontactdoos t.b.v. installatie		Wandlichtpunt
	Dubbele wandcontactdoos		Rookmelder
	Enkele schakelaar	w	Warmwateraansluiting
	Serie schakelaar	k	Koudwateraansluiting
	Wissel schakelaar	a	Afvoerwateraansluiting

Buitendeel
Positie indicatief

Disclaimer:

De maten op de tekening zijn circa-maten en zijn, tenzij anders aangegeven in centimeters. Bij de maatvoering is geen rekening gehouden met enige wandafwerking. Daarnaast kunnen zich tijdens de bouw veranderingen voordoen, die kunnen leiden tot maatverschillen. De op de tekening aangegeven electrapunten en installaties, zijn indicatief en worden nader bepaald door de installateur / aannemer. Er kan niet van de tekening worden gemeten.

bnr 3 - basis | bnr 6,14 - gespiegeld

Definitief

Datum:	Datum: 26-11-2025	Goedhuis	Opdrachtgever: Goedhuis
Handtekening:	Wijz.: Datum:		Project: Hof Legmeer | Type C1
			Versie: 1.0
			Omschrijving: Begane grond
	Werk: GH10534	Goedhuis Grotenoord 22 3341 LT Hendrik-Ido-Ambacht 088 4440 300 info@goedhuis.nl	Naam tekenaar: BvW Gecontroleerd: Schaal tekening: 1:50 Formaat tekening: A3
	TK. NR.: K.P.01c		

G:\Gedeelde drives\Projecten VK\25\GH10534 I Hof Legmeer (Uithoorn)\12 Tekeningen en Werkbestand\Revit Model\GH10534 I Hof Legmeer (Uithoorn)_Type de Houtstek (C1).rvt

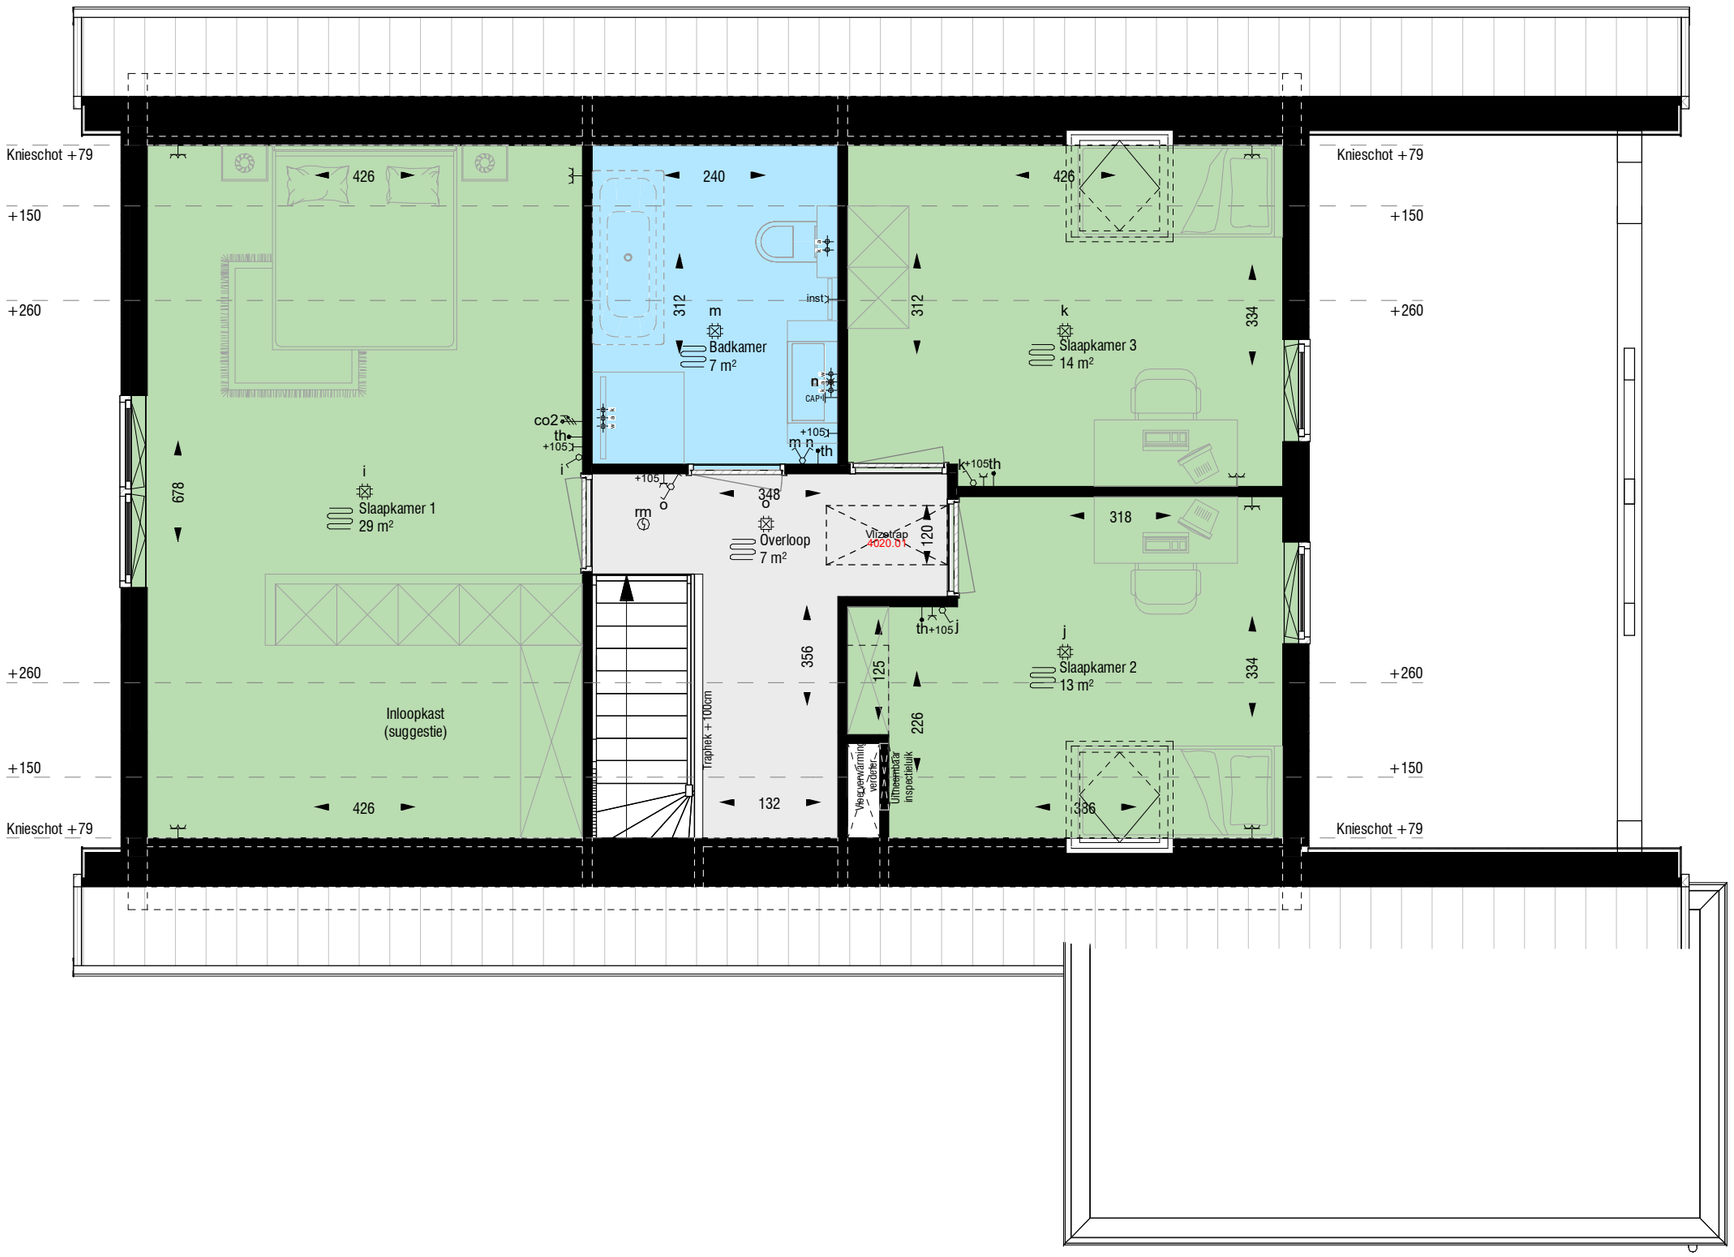

Legenda

	Enkele wandcontactdoos	th	Thermostaat
afz	Enkele wandcontactdoos t.b.v. afzuigkap +230	CO^2	CO^2 sensor
kt	Enkele wandcontactdoos perilex t.b.v. kooktoestel +10		Data aansluiting
vw	Enkele wandcontactdoos t.b.v. vaatwasser +10		Loze leiding
kk	Enkele wandcontactdoos t.b.v. koelkast +10		Plafondlichtpunt
cm	Enkele wandcontactdoos t.b.v. combimagnetron +120		Plafondlichtpunt spot
inst	Enkele wandcontactdoos t.b.v. installatie		Wandlichtpunt
	Dubbele wandcontactdoos		Rookmelder
	Enkele schakelaar	w	Warmwateraansluiting
	Serie schakelaar	k	Koudwateraansluiting
	Wissel schakelaar	a	Afvoerwateraansluiting

Disclaimer:

De maten op de tekening zijn circa-maten en zijn, tenzij anders aangegeven in centimeters. Bij de maatvoering is geen rekening gehouden met enige wandafwerking. Daarnaast kunnen zich tijdens de bouw veranderingen voordoen, die kunnen leiden tot maatverschillen. De op de tekening aangegeven electrapunten en installaties, zijn indicatief en worden nader bepaald door de installateur / aannemer. Er kan niet van de tekening worden gemeten.

bnr 3 - basis | bnr 6,14 - gespiegeld

Definitief

Datum:	Datum: 26-11-2025	Goedhuis	Opdrachtgever: Goedhuis
Handtekening:	Wijz.: Datum:		Project: Hof Legmeer | Type C1
			Versie: 1.0
			Omschrijving: 1e Verdieping
	Werk: GH10534	Goedhuis Grotenoord 22 3341 LT Hendrik-Ido-Ambacht 088 4440 300 info@goedhuis.nl	Naam tekenaar: BvW Gecontroleerd:
	TK. NR.: K.P.02a		Schaal tekening: 1:50 Formaat tekening: A3

G:\Gedeelde drives\Projecten VK\25\GH10534 I Hof Legmeer (Uithoorn)\12 Tekeningen en Werkbestand\Revit Model\GH10534 I Hof Legmeer (Uithoorn)_Type de Houtstek (C1).rvt